求積図　S=1:150(A3)

神戸市長田区重池町二丁目　20番2、20番7、20番8

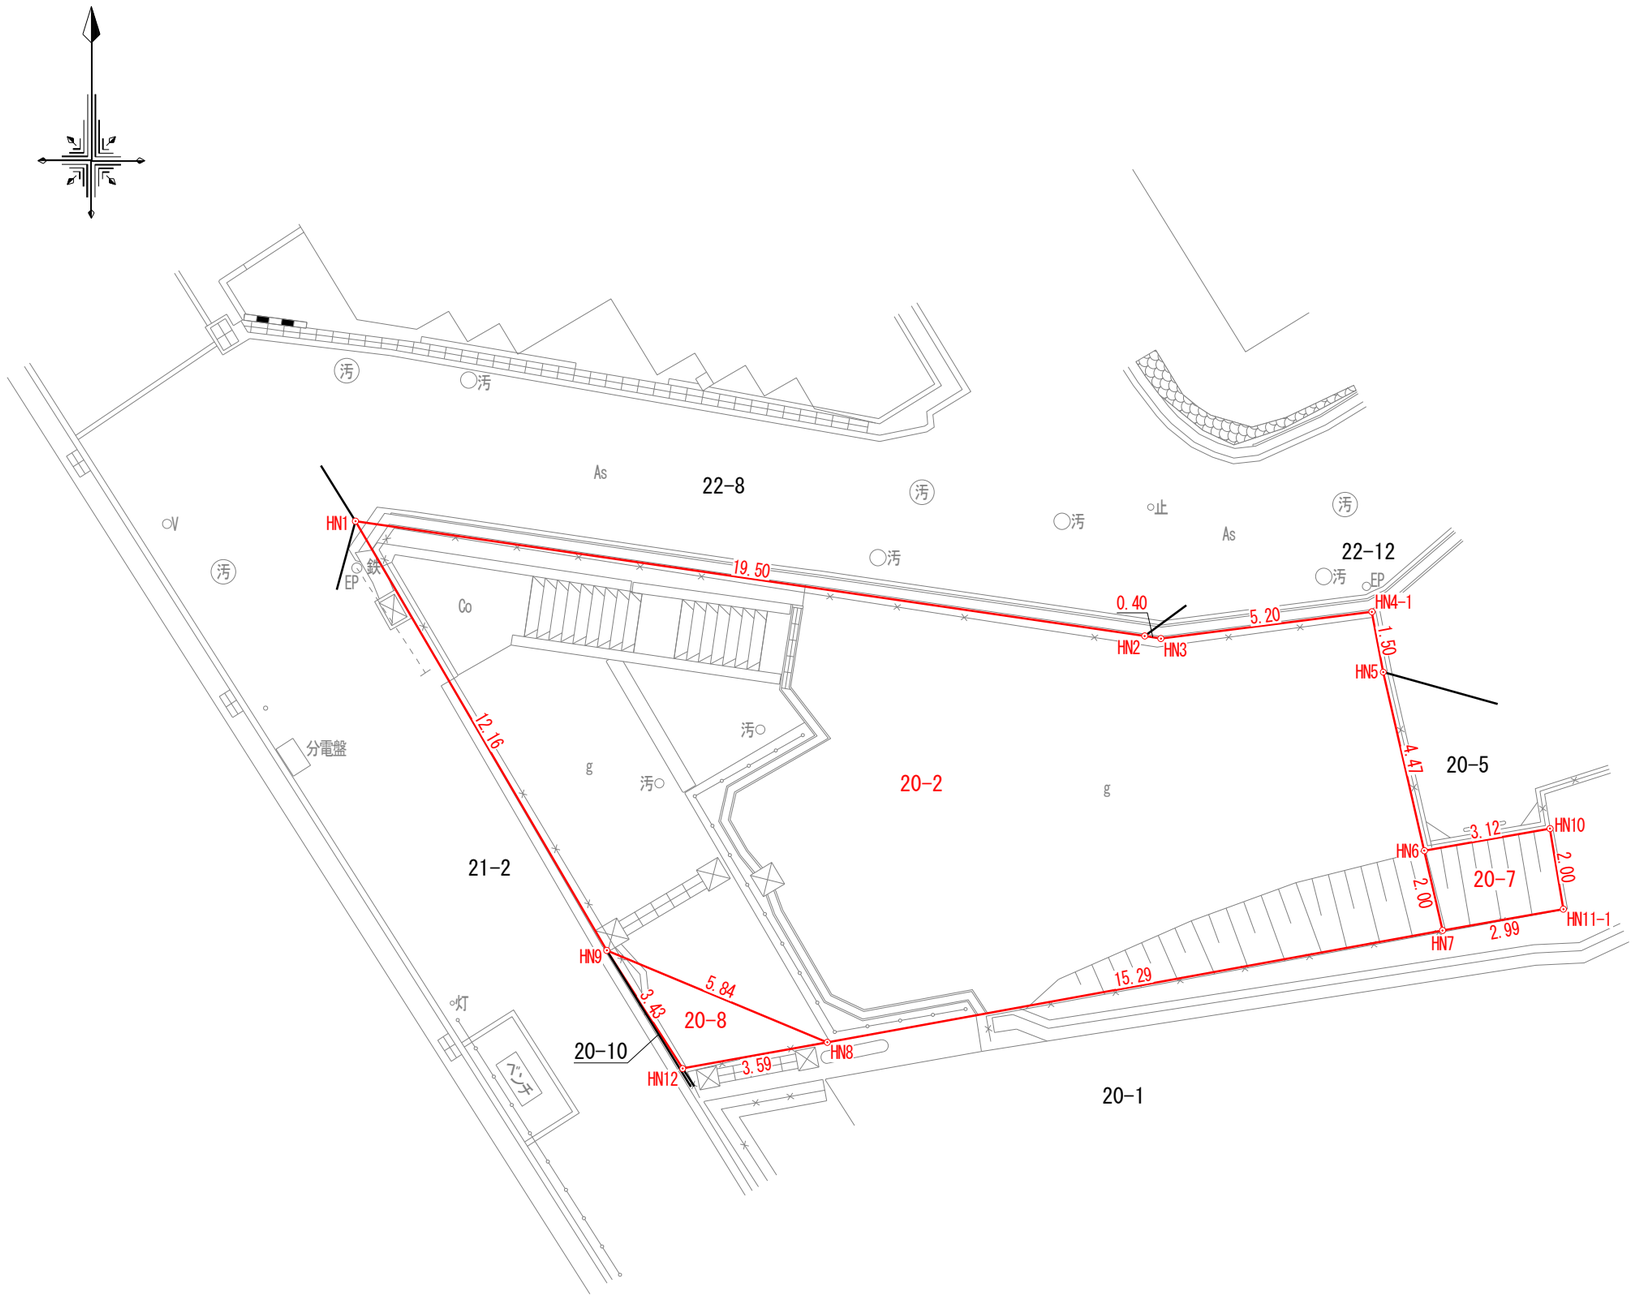

座　標　求　積　表

地　番	20-2		
測　点	Xn	Yn	(Xn+1 － Xn-1)Yn
HN1	-146210.279	75058.501	576824.580185
HN2	-146213.088	75077.802	-215473.291740
HN3	-146213.149	75078.199	44446.293808
HN4-1	-146212.496	75083.358	-61718.520276
HN5	-146213.971	75083.638	-438338.278644
HN6	-146218.334	75084.641	-474234.592556
HN7	-146220.287	75085.088	-351848.722368
HN8	-146223.020	75070.042	-36484.040412
HN9	-146220.773	75064.647	956398.667427
		倍　面　積	-427.904576
		面　積	213.952288
		地　積	213.95　㎡

地　番	20-7		
測　点	Xn	Yn	(Xn+1 － Xn-1)Yn
HN6	-146218.334	75084.641	187186.010013
HN10	-146217.794	75087.714	-107600.694162
HN11-1	-146219.767	75088.042	-187194.488706
HN7	-146220.287	75085.088	107596.931104
		倍　面　積	-12.241751
		面　積	6.120875
		地　積	6.12　㎡

地　番	20-8		
測　点	Xn	Yn	(Xn+1 － Xn-1)Yn
HN9	-146220.773	75064.647	-48116.438727
HN12	-146223.661	75066.504	-168674.434488
HN8	-146223.020	75070.042	216802.281296
		倍　面　積	11.408081
		面　積	5.704040
		地　積	5.70　㎡

合　計　225.777203