
・表示内容は指定申請時のものであり、現況と相違している場合があります。
・実際の幅員、延長が指定と異なる場合、復元等が必要となりますので、
窓口でご相談ください。
・指定区域の一部が廃止済の場合がありますので、ご注意ください。




字 限 図


神戸地方法務局須磨出張所複写
H 14 年2月 26日
神戸市垂水区桃山台2丁目12-13
㈲ジェネシス建築事務所 [redacted]

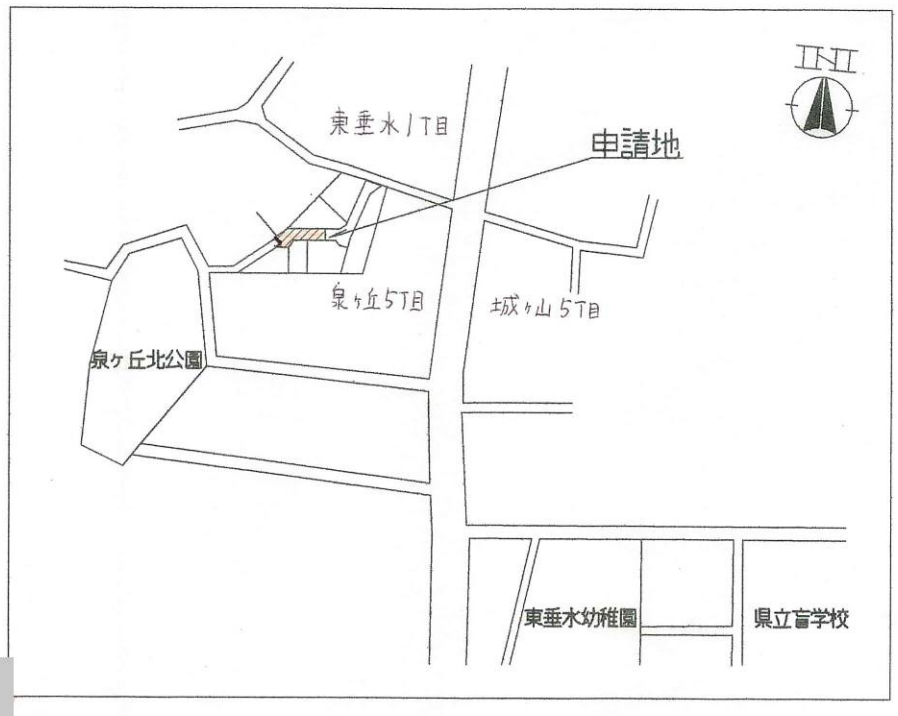

附近見取図

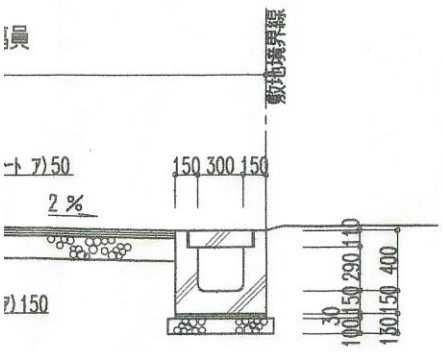

S = 1 : 50

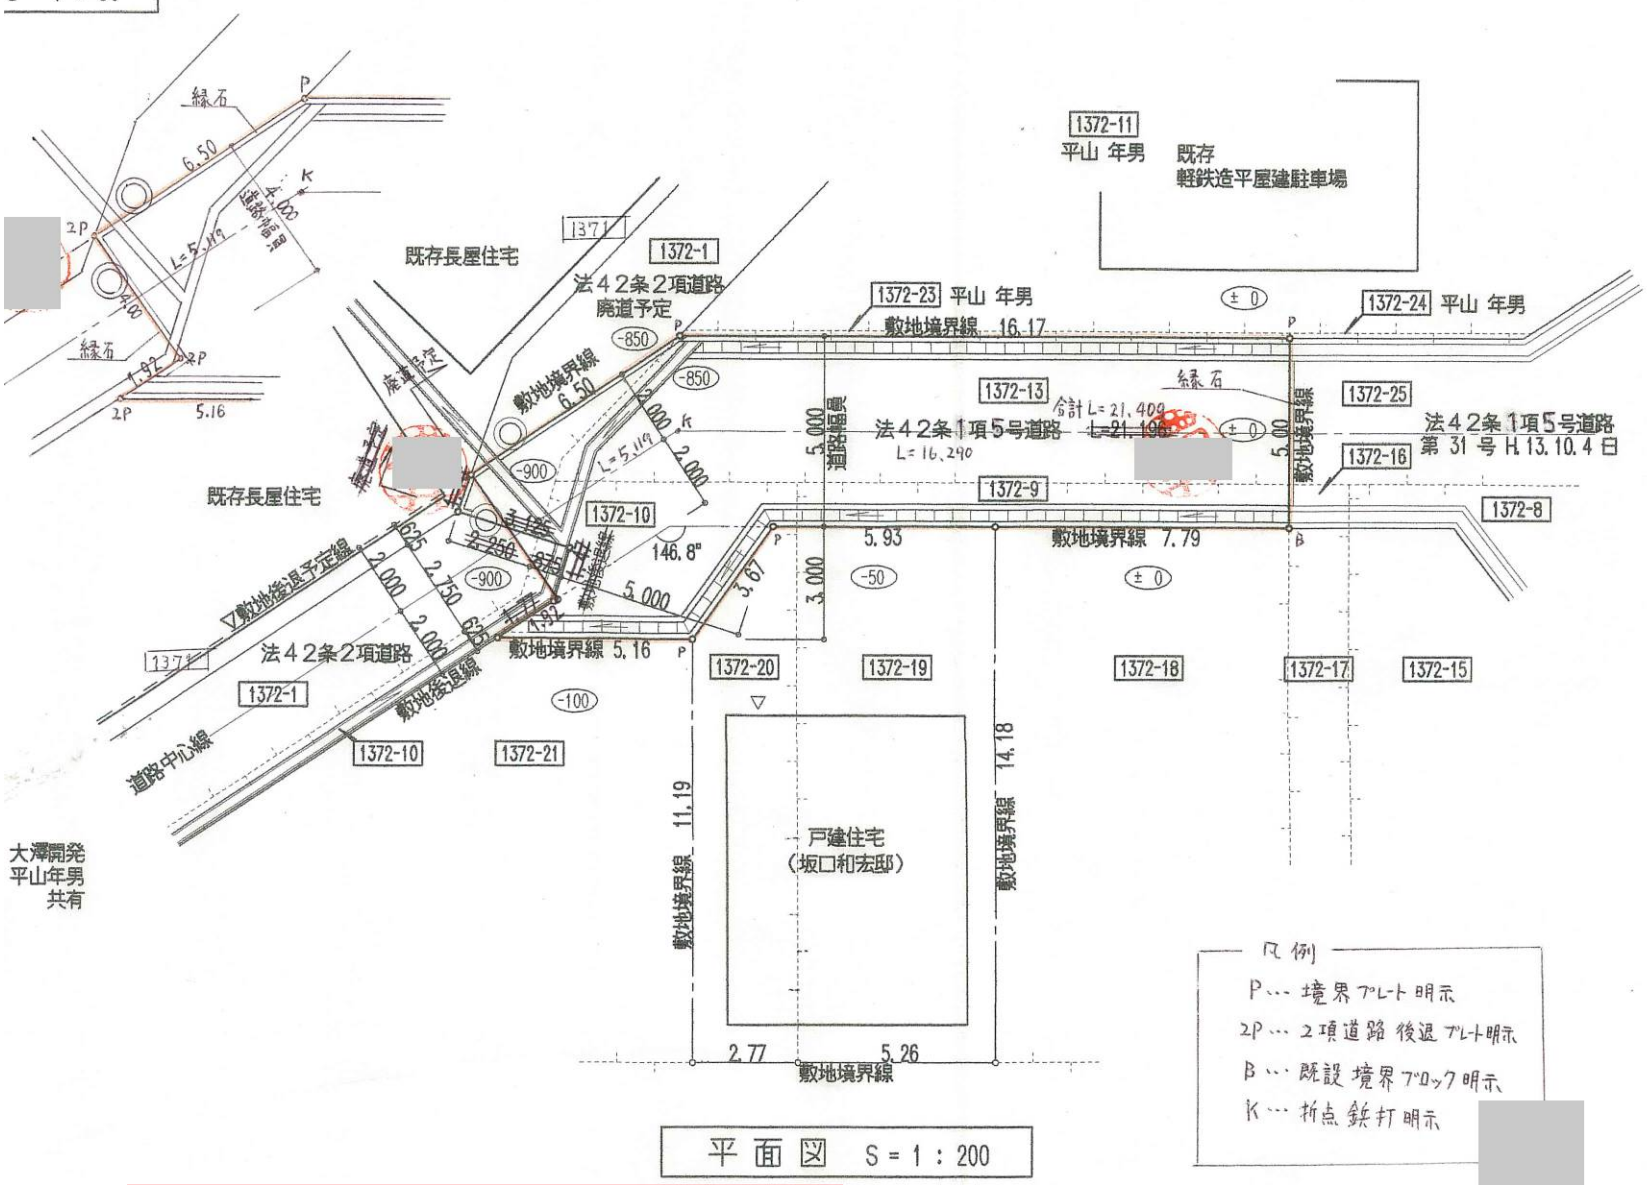

平 面 図 S = 1 : 200

・表示内容は指定申請時のものであり、現況と相違している場合があります。
・実際の幅員、延長が指定と異なる場合、復元等が必要となりますので、
窓口でご相談ください。
・指定区域の一部が廃止済の場合がありますので、ご注意ください。