
[位置指定]H14-001-3

・表示内容は指定申請時のものであり、現況と相違している場合があります。
・実際の幅員、延長が指定と異なる場合、復元等が必要となりますので、
窓口でご相談ください。
・指定区域の一部が廃止済の場合がありますので、ご注意ください。

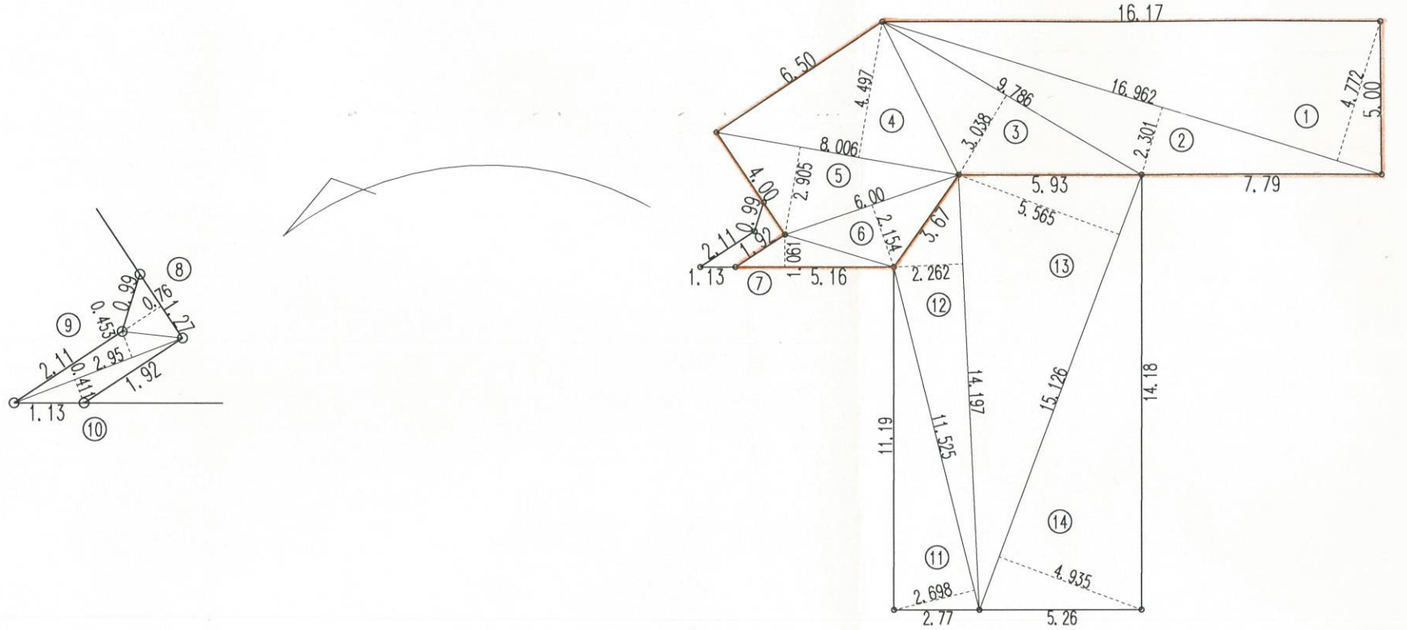


① 16.962 X 4.772 = 80.942
② 16.962 X 2.301 = 39.029
③ 9.786 X 3.038 = 29.729
④ 8.006 X 4.497 = 36.002
⑤ 8.006 X 2.905 = 23.257
⑥ 6.000 X 2.154 = 12.924
⑦ 5.160 X 1.061 = 5.474
小計 = 227.357 X 1/2 = 113.678 (道路部分)
⑧ 1.270 X 0.760 = 0.965
⑨ 2.950 X 0.453 = 1.336
⑩ 2.950 X 0.411 = 1.212
小計 = 3.513 X 1/2 = 1.756 (後退部分)
⑪ 11.525 X 2.698 = 31.094
⑫ 14.197 X 2.262 = 32.113
⑬ 15.126 X 5.565 = 84.176
⑭ 15.126 X 4.935 = 74.646
小計 = 222.029 X 1/2 = 111.014 (宅地部分)
総計 = 452.899 X 1/2 = 226.449

・表示内容は指定申請時のものであり、現況と相違している場合があります。
・実際の幅員、延長が指定と異なる場合、復元等が必要となりますので、
窓口でご相談ください。
・指定区域の一部が廃止済の場合がありますので、ご注意ください。

総合企画
設計 監理 有限会社 GNS(ジェネシス) 建築事務所
□ 神戸市垂水区桃山台2丁目12-13 □
TEL 078-755-3232 FAX 078-755-3235

| | | | | |
|---|---|---|---|---|
| DESIGN | DRAW | DATE | TITLE NAME | 垂水区泉ヶ丘5丁目計画 |
| CHECK | CHECK | SCALE S=1:200 | DRAFT NAME | 求積図 |