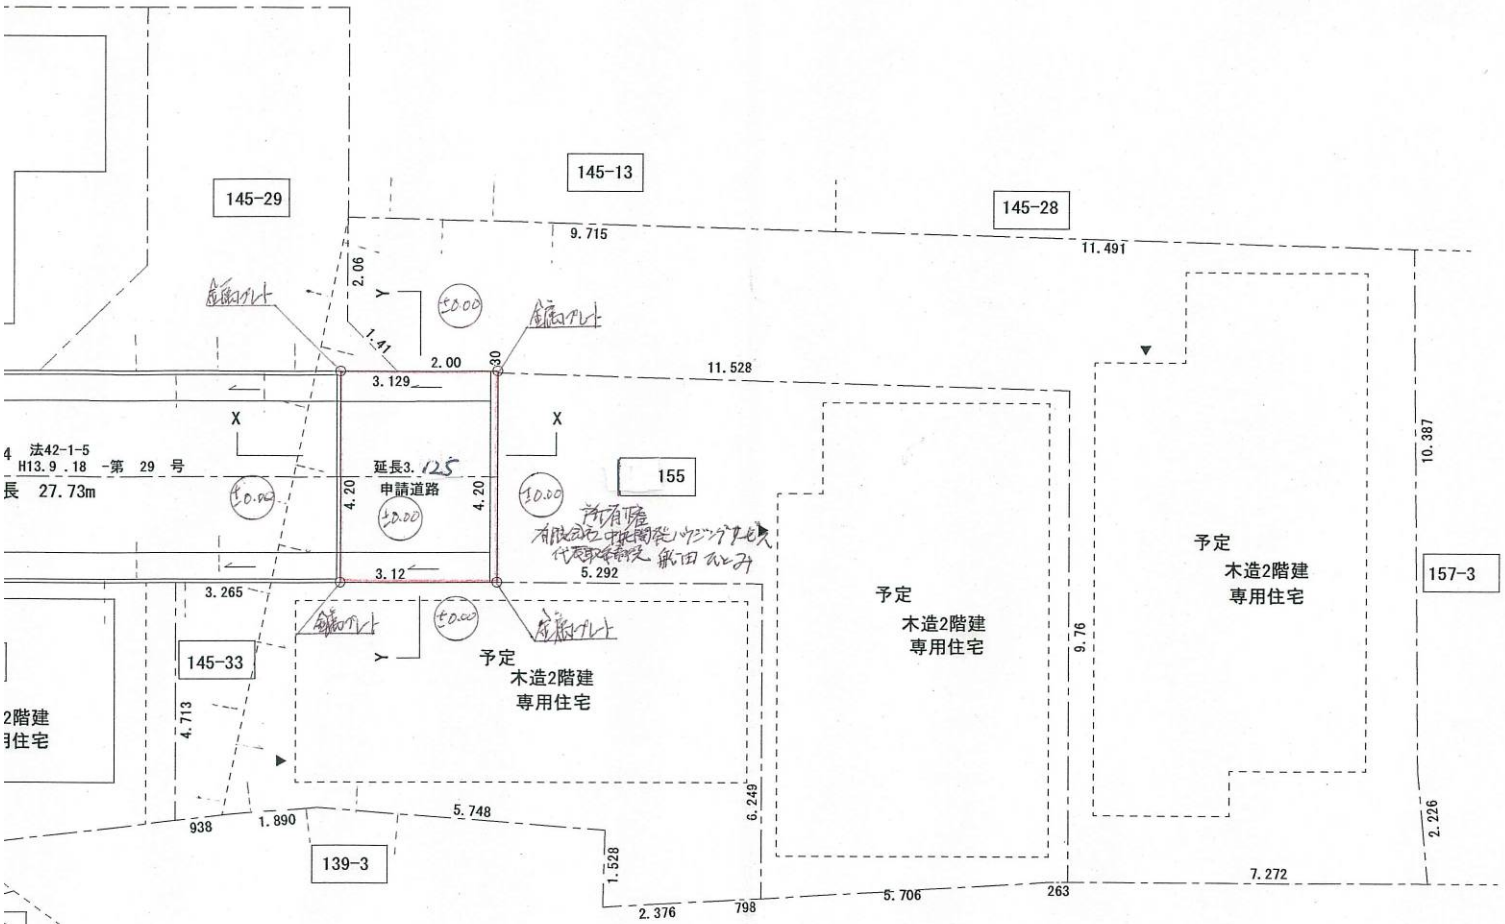
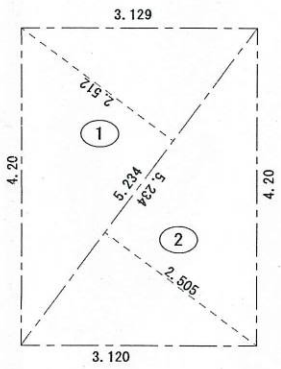
[位置指定]H14-008-2(2/2)

・表示内容は指定申請時のものであり、現況と相違している場合があります。
・実際の幅員、延長が指定と異なる場合、復元等が必要となりますので、
窓口でご相談ください。
・指定区域の一部が廃止済の場合がありますので、ご注意ください。

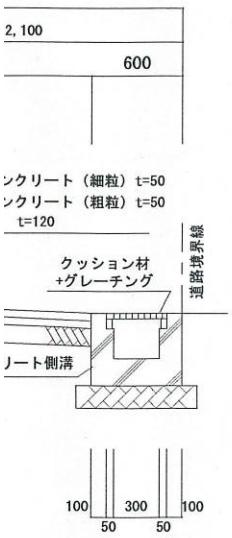


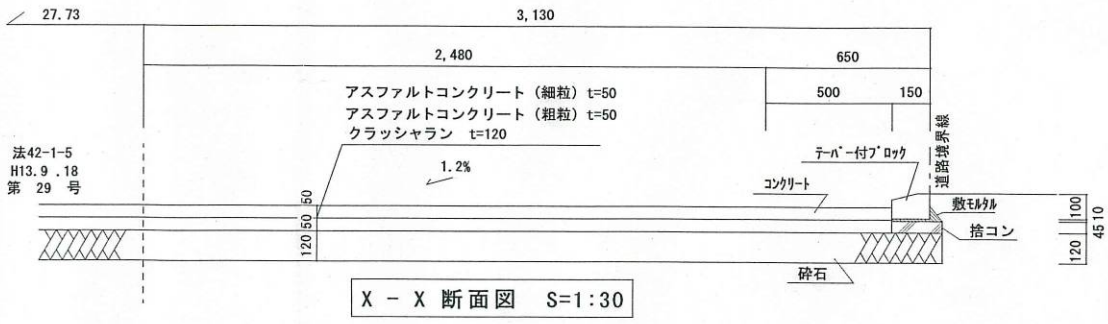

配 置 図 S=1:150



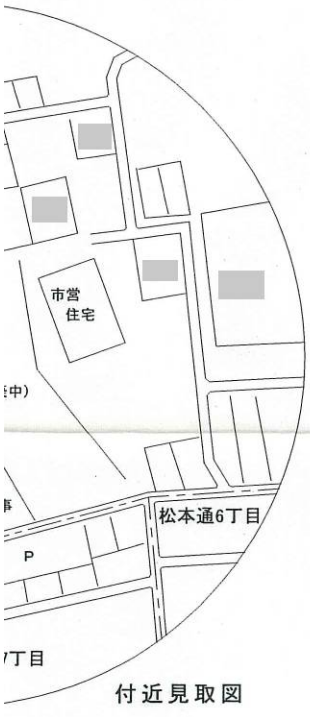

求積表 S=1:100

| 番号 | 底 辺 | 高 さ | 倍 面 積 | 面 積 |
|---|---|---|---|---|
| 1 | 5.234 | 2.512 | 13.147808 | 6.5739040 |
| 2 | 5.234 | 2.505 | 13.111170 | 6.5555850 |
| 合 計 | | | | 13.1294890 |
| 敷地面積 | | | | 13.12 ㎡ |




X - X 断面図 S=1:30




付近見取図




公図 平成14.3.29 神戸地方法務局に於いて複写
拡大し転写する

・表示内容は指定申請時のものであり、現況と相違している場合があります。
・実際の幅員、延長が指定と異なる場合、復元等が必要となりますので、
窓口でご相談ください。
・指定区域の一部が廃止済の場合がありますので、ご注意ください。