・表示内容は指定申請時のものであり、現況と相違している場合があります。
・実際の幅員、延長が指定と異なる場合、復元等が必要となりますので、
窓口でご相談ください。
・指定区域の一部が廃止済の場合がありますので、ご注意ください。


字限図

申請地

N

1536-53
1536-56
1536-3
1536-95
1536-64
1536-38
1536-40
1536-58
1536-79
1536-82
1536-61
1536-90
1536-69
1536-57
1536-87

平成14年2月22日
神戸地方法務局東神戸出張所にて転写　　転写人 [redacted]

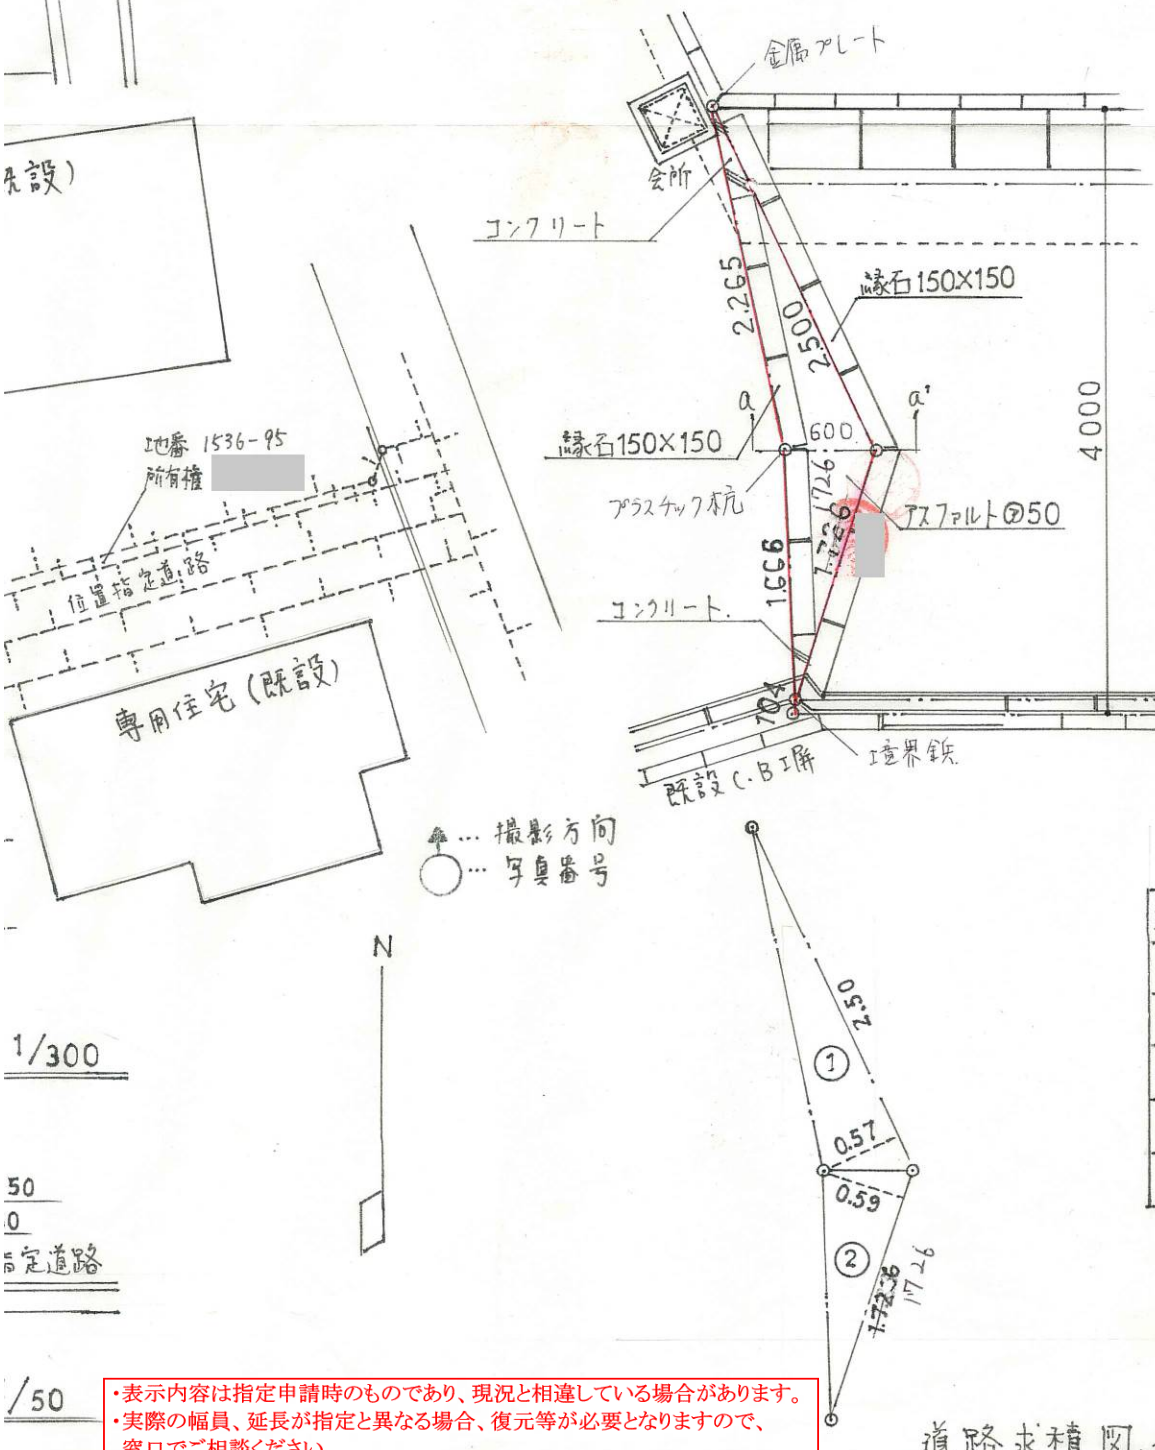

位置指定道路
指定番号 44号 H.14.1.10.

道路平面図　1/50

今回道路位置指定範囲

番号	底辺	高さ	倍面積
①	2.50	0.57	1.4250
②	1.726	0.59	1.0183
合計			2.4433
× 1/2			1.2216
面積			1.22 m²

道路求積図,表　1/50

・表示内容は指定申請時のものであり、現況と相違している場合があります。
・実際の幅員、延長が指定と異なる場合、復元等が必要となりますので、
窓口でご相談ください。
・指定区域の一部が廃止済の場合がありますので、ご注意ください。