


・表示内容は指定申請時のものであり、現況と相違している場合があります。
・実際の幅員、延長が指定と異なる場合、復元等が必要となりますので、
窓口でご相談ください。
・指定区域の一部が廃止済の場合がありますので、ご注意ください。

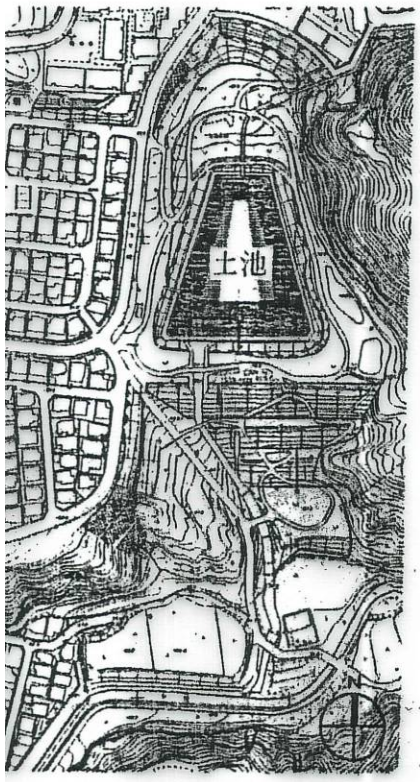


緑 道 部
S=1/50

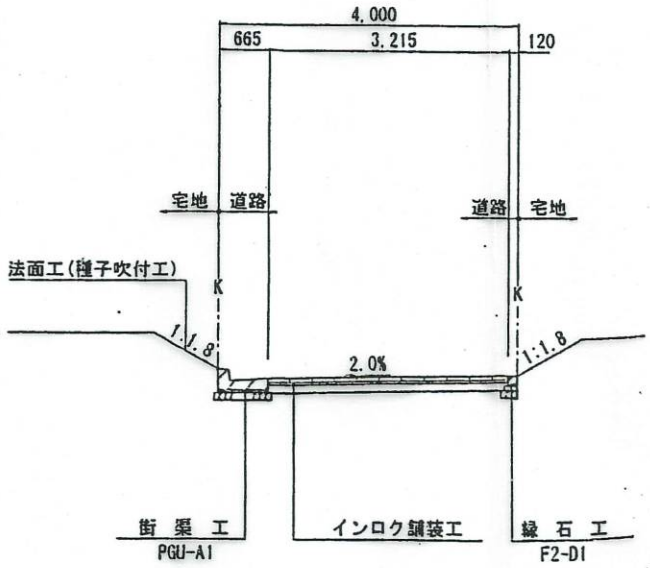

インロク舗装工
S=1/10

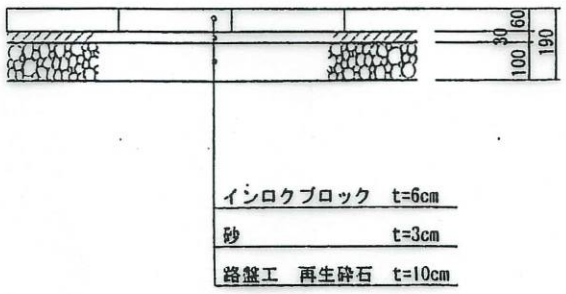

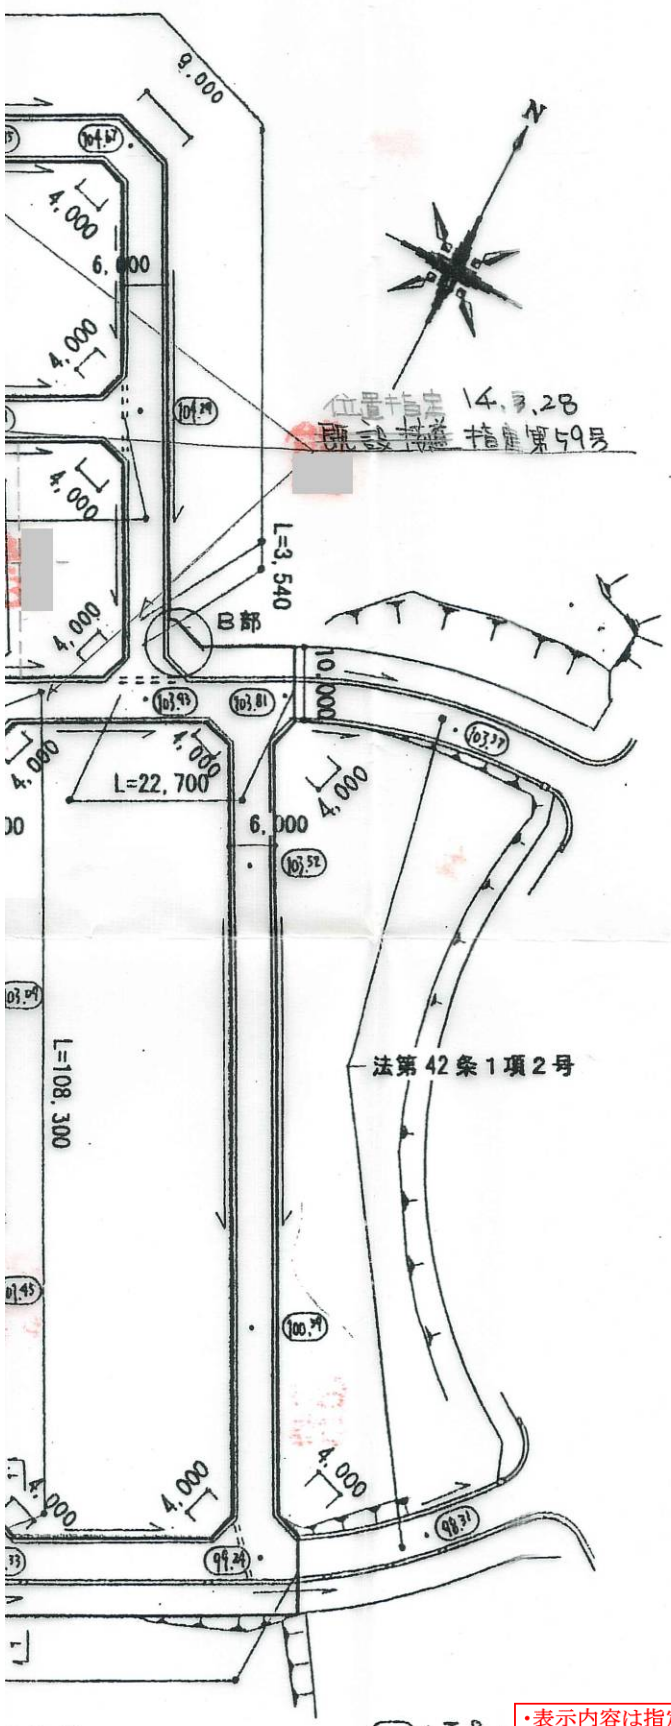
9,000
4,000
6,000
4,000
4,000
4