

・表示内容は指定申請時のものであり、現況と相違している場合があります。
・実際の幅員、延長が指定と異なる場合、復元等が必要となりますので、
窓口でご相談ください。
・指定区域の一部が廃止済の場合がありますので、ご注意ください。

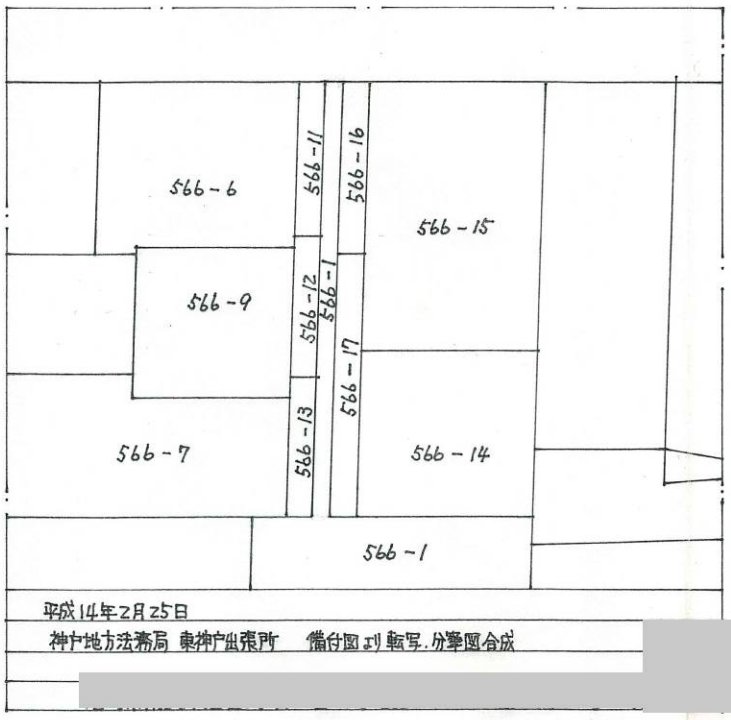


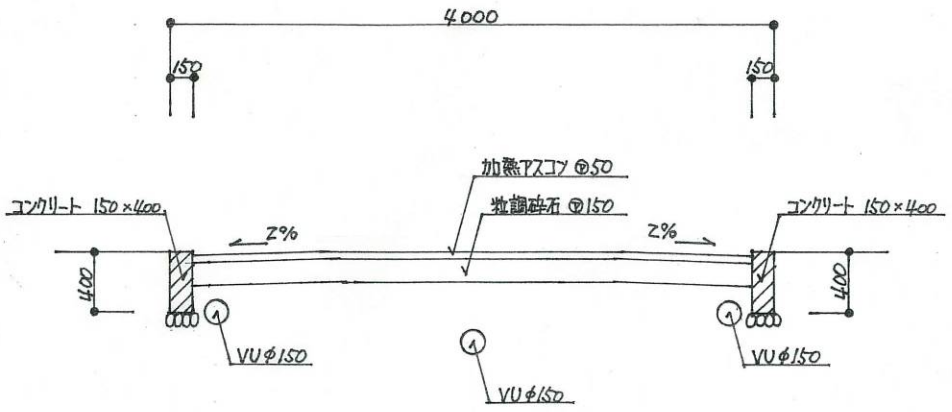

B — B' 断面図

S = 1:50

字限図

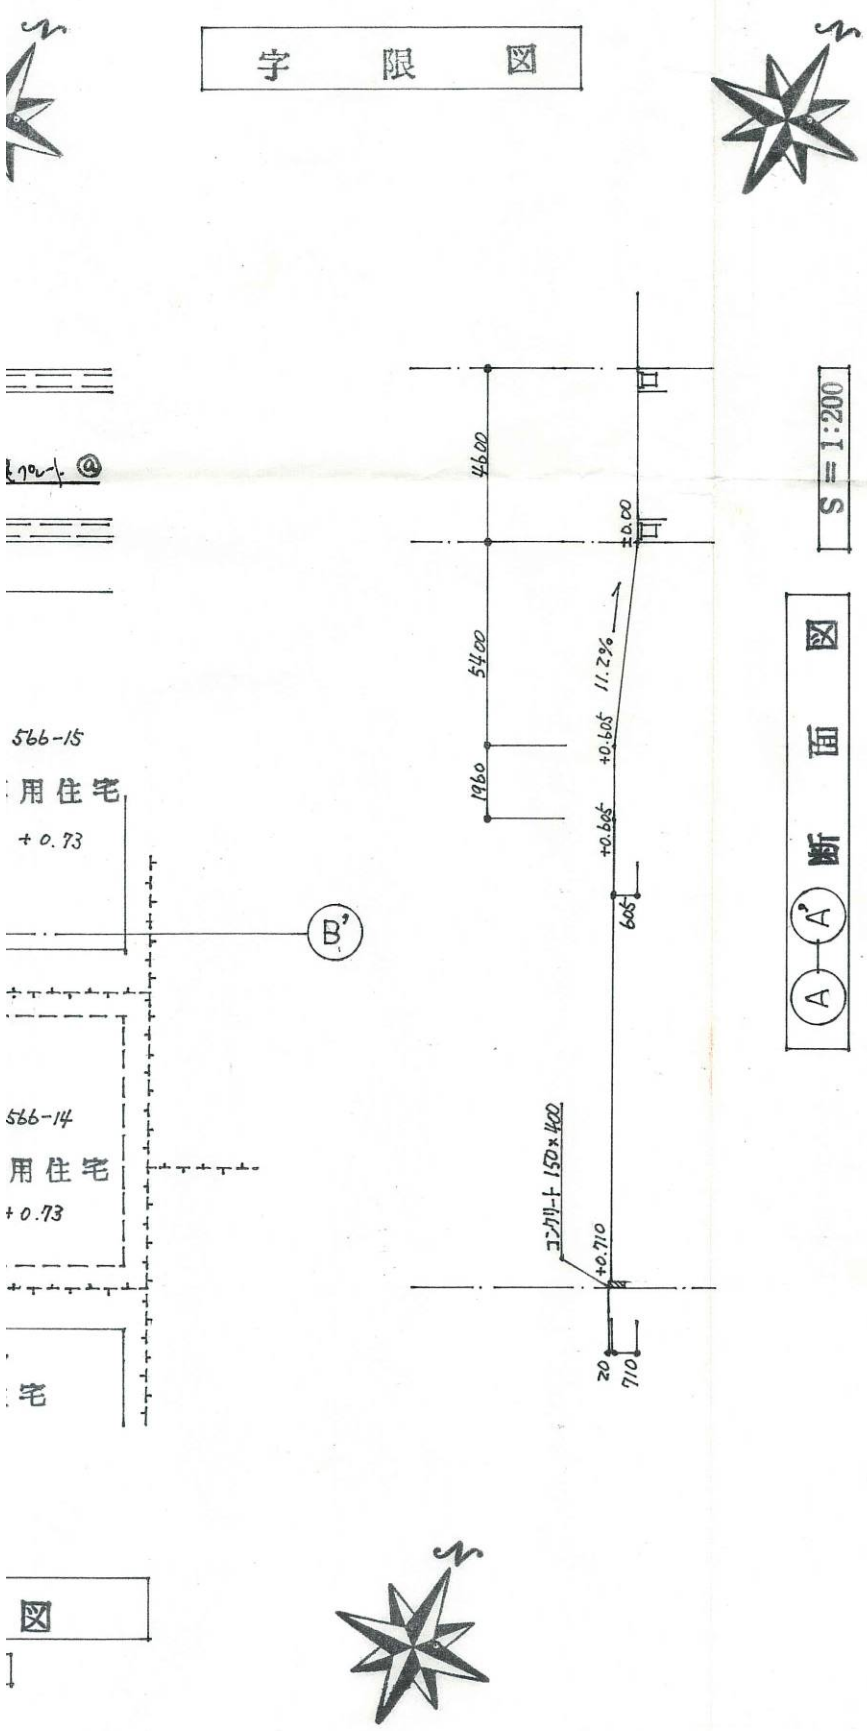


S = 1:200

A — A' 断面図

敷地面積 求積表

		底辺	高サ	倍面積
敷地	1	10.351	5.194	53.763094
	2	10.351	5.365	55.533115
	計			109.296209
	½			54.6481045
道路	1	20.082	3.920	78.721440
	2	20.082	3.918	78.681276
	計			157.402716
	½			78.701358
合計				

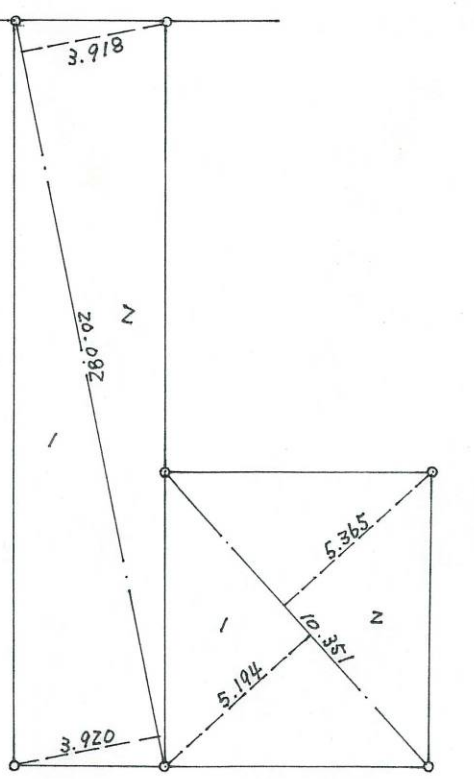

求積図

S = 1:200

・表示内容は指定申請時のものであり、現況と相違している場合があります。
・実際の幅員、延長が指定と異なる場合、復元等が必要となりますので、
窓口でご相談ください。
・指定区域の一部が廃止済の場合がありますので、ご注意ください。