
[位置指定]H14-019-3

・表示内容は指定申請時のものであり、現況と相違している場合があります。
・実際の幅員、延長が指定と異なる場合、復元等が必要となりますので、
窓口でご相談ください。
・指定区域の一部が廃止済の場合がありますので、ご注意ください。



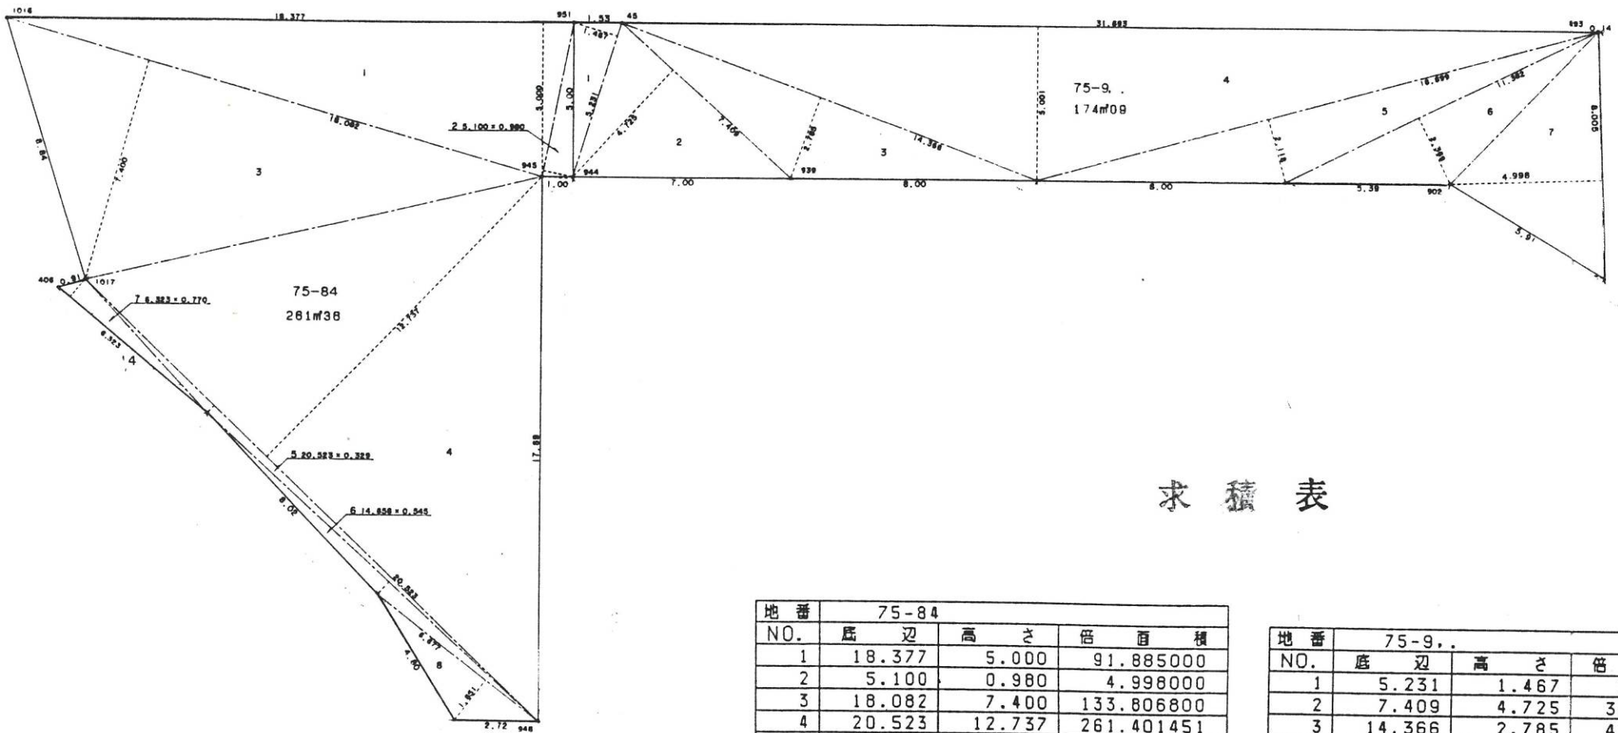

求積表

地番	75-84		
NO.	底辺	高さ	倍面積
1	18.377	5.000	91.885000
2	5.100	0.980	4.998000
3	18.082	7.400	133.806800
4	20.523	12.737	261.401451
5	20.523	0.329	6.752067
6	14.658	0.545	7.988610
7	6.323	0.770	4.868710
8	6.677	1.651	11.023727
		倍面積	522.724365
		面積	261.3621825
		地積	261.36 ㎡
		坪数	79.06

地番	75-9,,		
NO.	底辺	高さ	倍面積
1	5.231	1.467	7.673877
2	7.409	4.725	35.007525
3	14.366	2.785	40.009310
4	31.693	5.001	158.496693
5	18.899	2.118	40.028082
6	11.382	2.369	26.963958
7	8.005	4.998	40.008990
		倍面積	348.188435
		面積	174.0942175
		地積	174.09 ㎡
		坪数	52.66

面積集計表

	㎡
75－9	174.09
75－84	261.36
計	435.45

所在	神戸市須磨区一ノ谷 2丁目 地内	設計年月	13年12月
名称	位置指定道路工事	図面番号	
図名	求積図	縮尺	1/200
申請人	藤永不動産(有)	設計者	はりま工房

・表示内容は指定申請時のものであり、現況と相違している場合があります。
・実際の幅員、延長が指定と異なる場合、復元等が必要となりますので、
窓口でご相談ください。
・指定区域の一部が廃止済の場合がありますので、ご注意ください。