



・表示内容は指定申請時のものであり、現況と相違している場合があります。
・実際の幅員、延長が指定と異なる場合、復元等が必要となりますので、
窓口でご相談ください。
・指定区域の一部が廃止済の場合がありますので、ご注意ください。

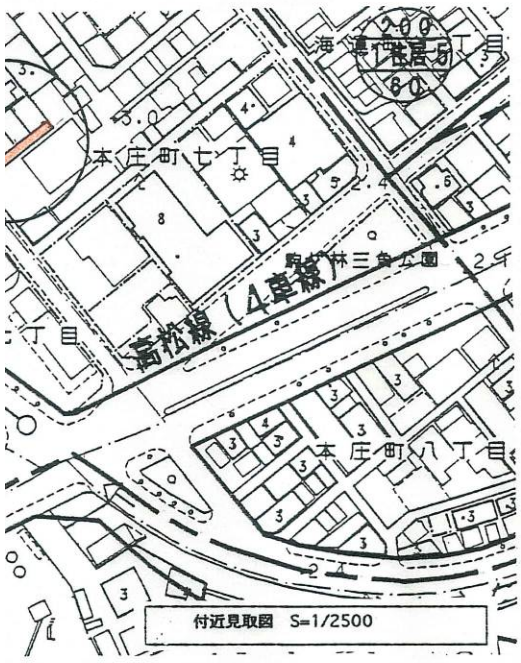

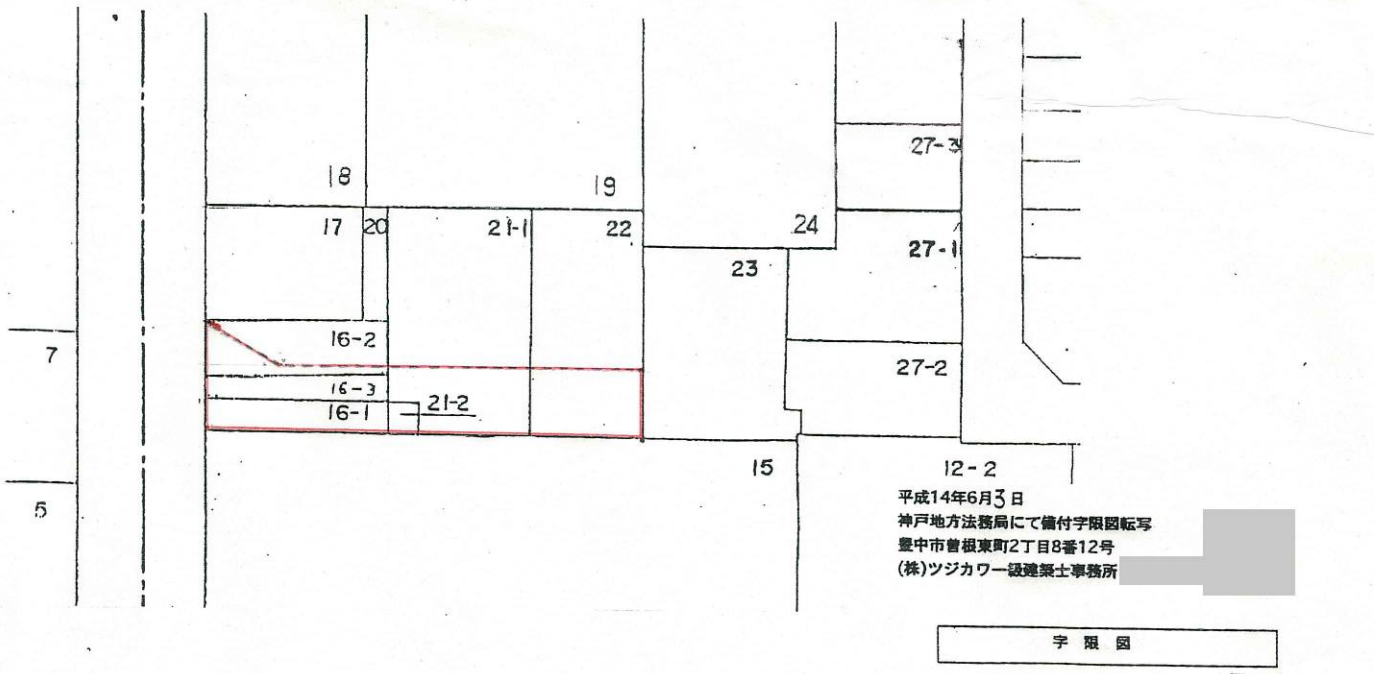


の所有者

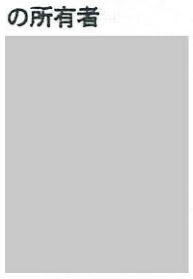

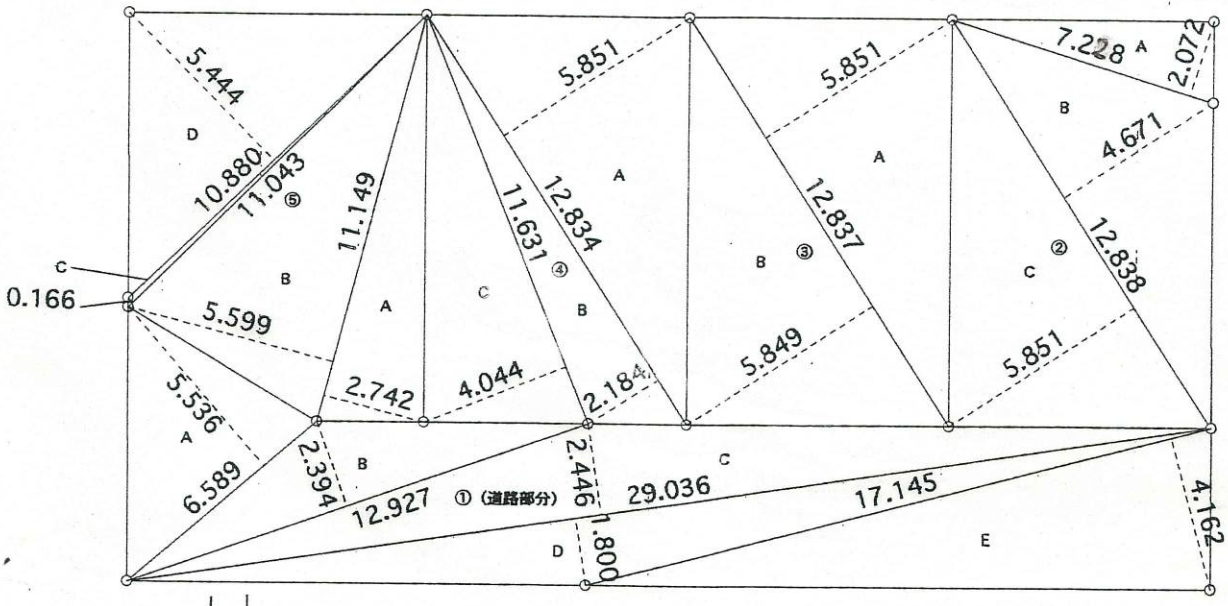

の所有者

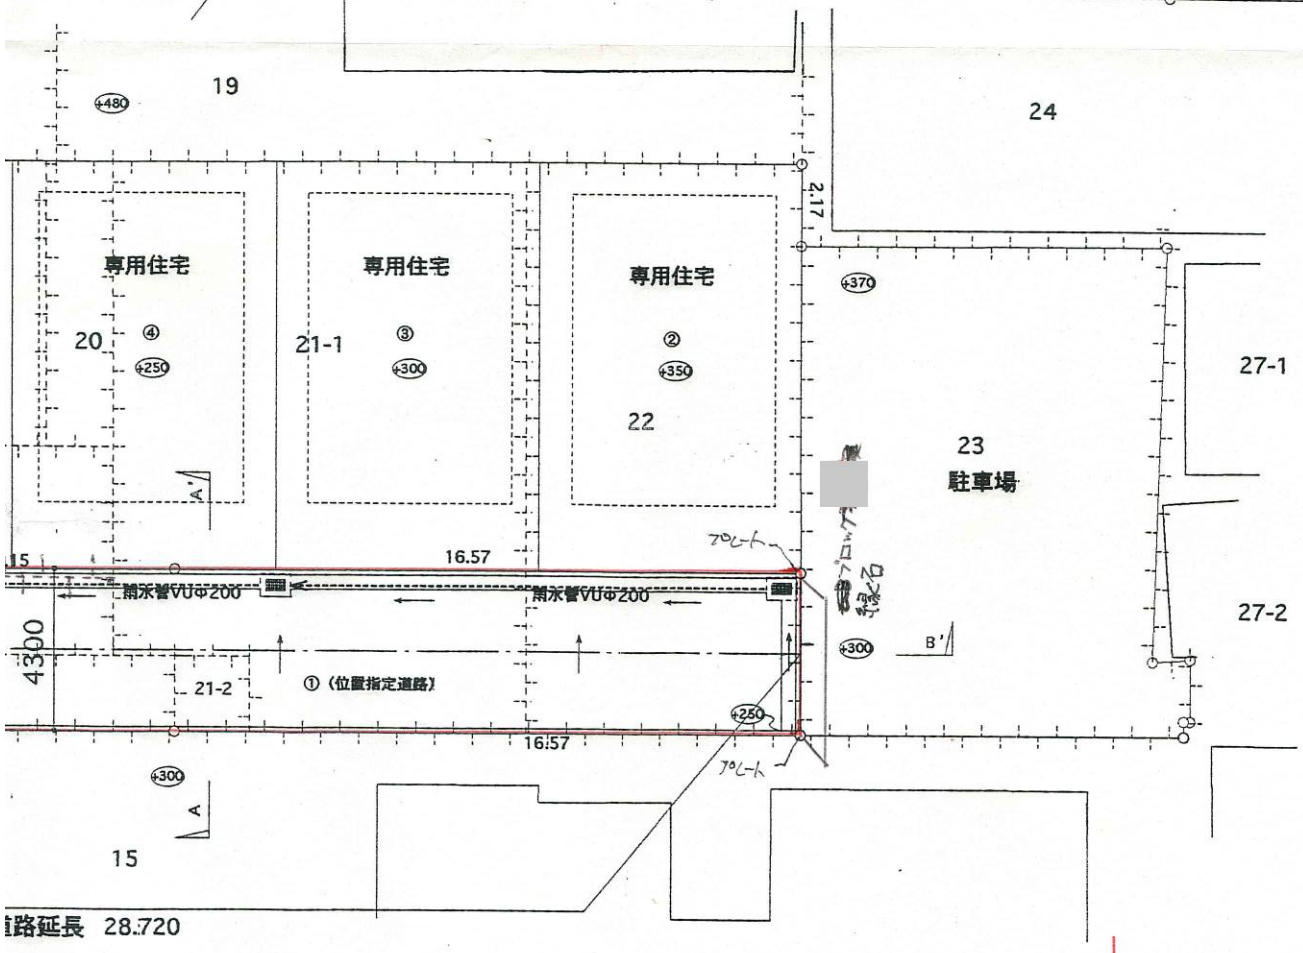

地番 ① (道路部分)			
NO.	底辺	高さ	倍面積
A	6.589	5.536	36.476704
B	12.927	2.394	30.947238
C	29.036	2.446	71.022056
D	29.036	1.800	52.264800
E	17.145	4.162	71.357490
		倍面積	262.068288
		面積	131.034144
		地積	131.03 ㎡

地番 ②			
NO.	底辺	高さ	倍面積
A	7.228	2.072	14.976416
B	12.838	4.671	59.966298
C	12.838	5.851	75.115138
		倍面積	150.057852
		面積	75.028926
		地積	75.02 ㎡

地番 ③			
NO.	底辺	高さ	倍面積
A	12.837	5.851	75.109287
B	12.837	5.849	75.083613
		倍面積	150.192900
		面積	75.096450
		地積	75.09 ㎡


地番 ④			
NO.	底辺	高さ	倍面積
A	12.834	5.851	75.091734
B	12.834	2.184	28.029456
C	11.631	4.044	47.035764
		倍面積	150.156954
		面積	75.078477
		地積	75.07 ㎡

地番 ⑤			
NO.	底辺	高さ	倍面積
A	11.149	2.742	30.570558
B	11.149	5.599	62.423251
C	11.043	0.166	1.833138
D	10.880	5.444	59.23072
		倍面積	154.057667
		面積	77.0288335
		地積	77.02 ㎡

開発区域全体面積 433.23㎡

道路延長 28.720

ト

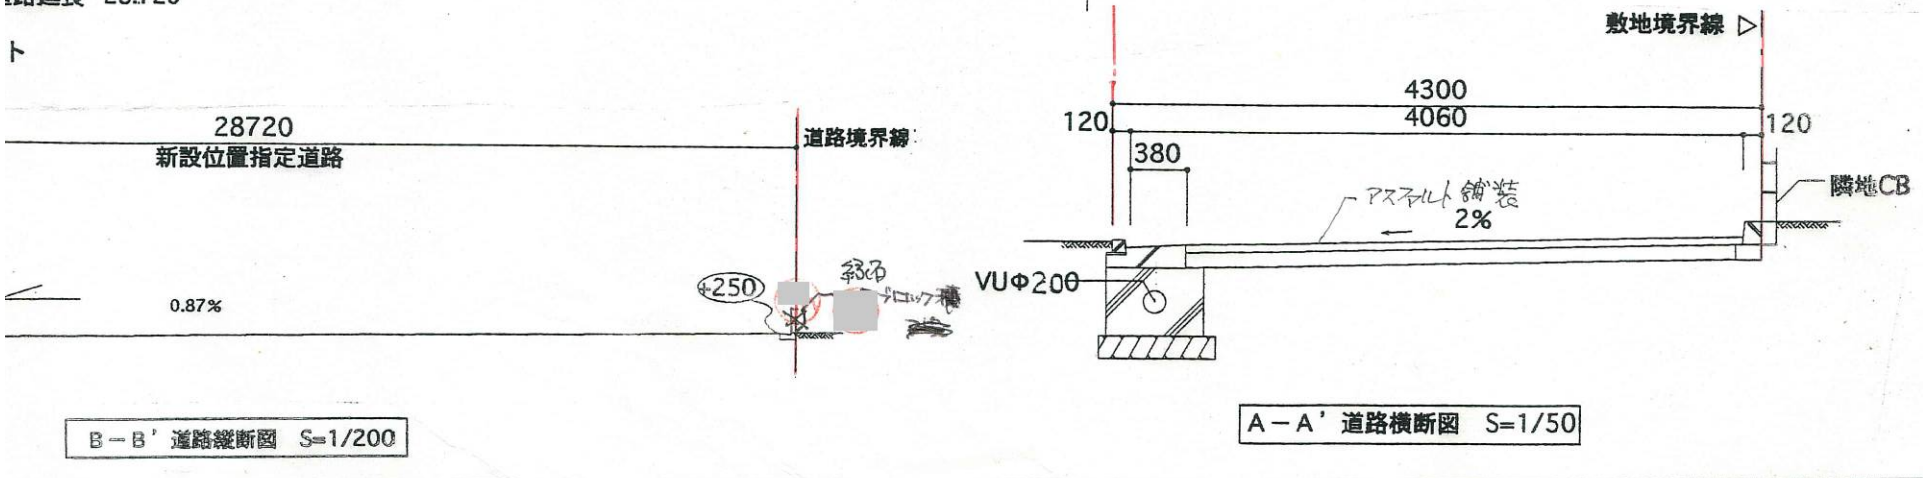

B－B' 道路縦断図 S=1/200

A－A' 道路横断図 S=1/50

・表示内容は指定申請時のものであり、現況と相違している場合があります。
・実際の幅員、延長が指定と異なる場合、復元等が必要となりますので、
窓口でご相談ください。
・指定区域の一部が廃止済の場合がありますので、ご注意ください。