
[位置指定]H14-023-2(2/2)

・表示内容は指定申請時のものであり、現況と相違している場合があります。
・実際の幅員、延長が指定と異なる場合、復元等が必要となりますので、
窓口でご相談ください。
・指定区域の一部が廃止済の場合がありますので、ご注意ください。

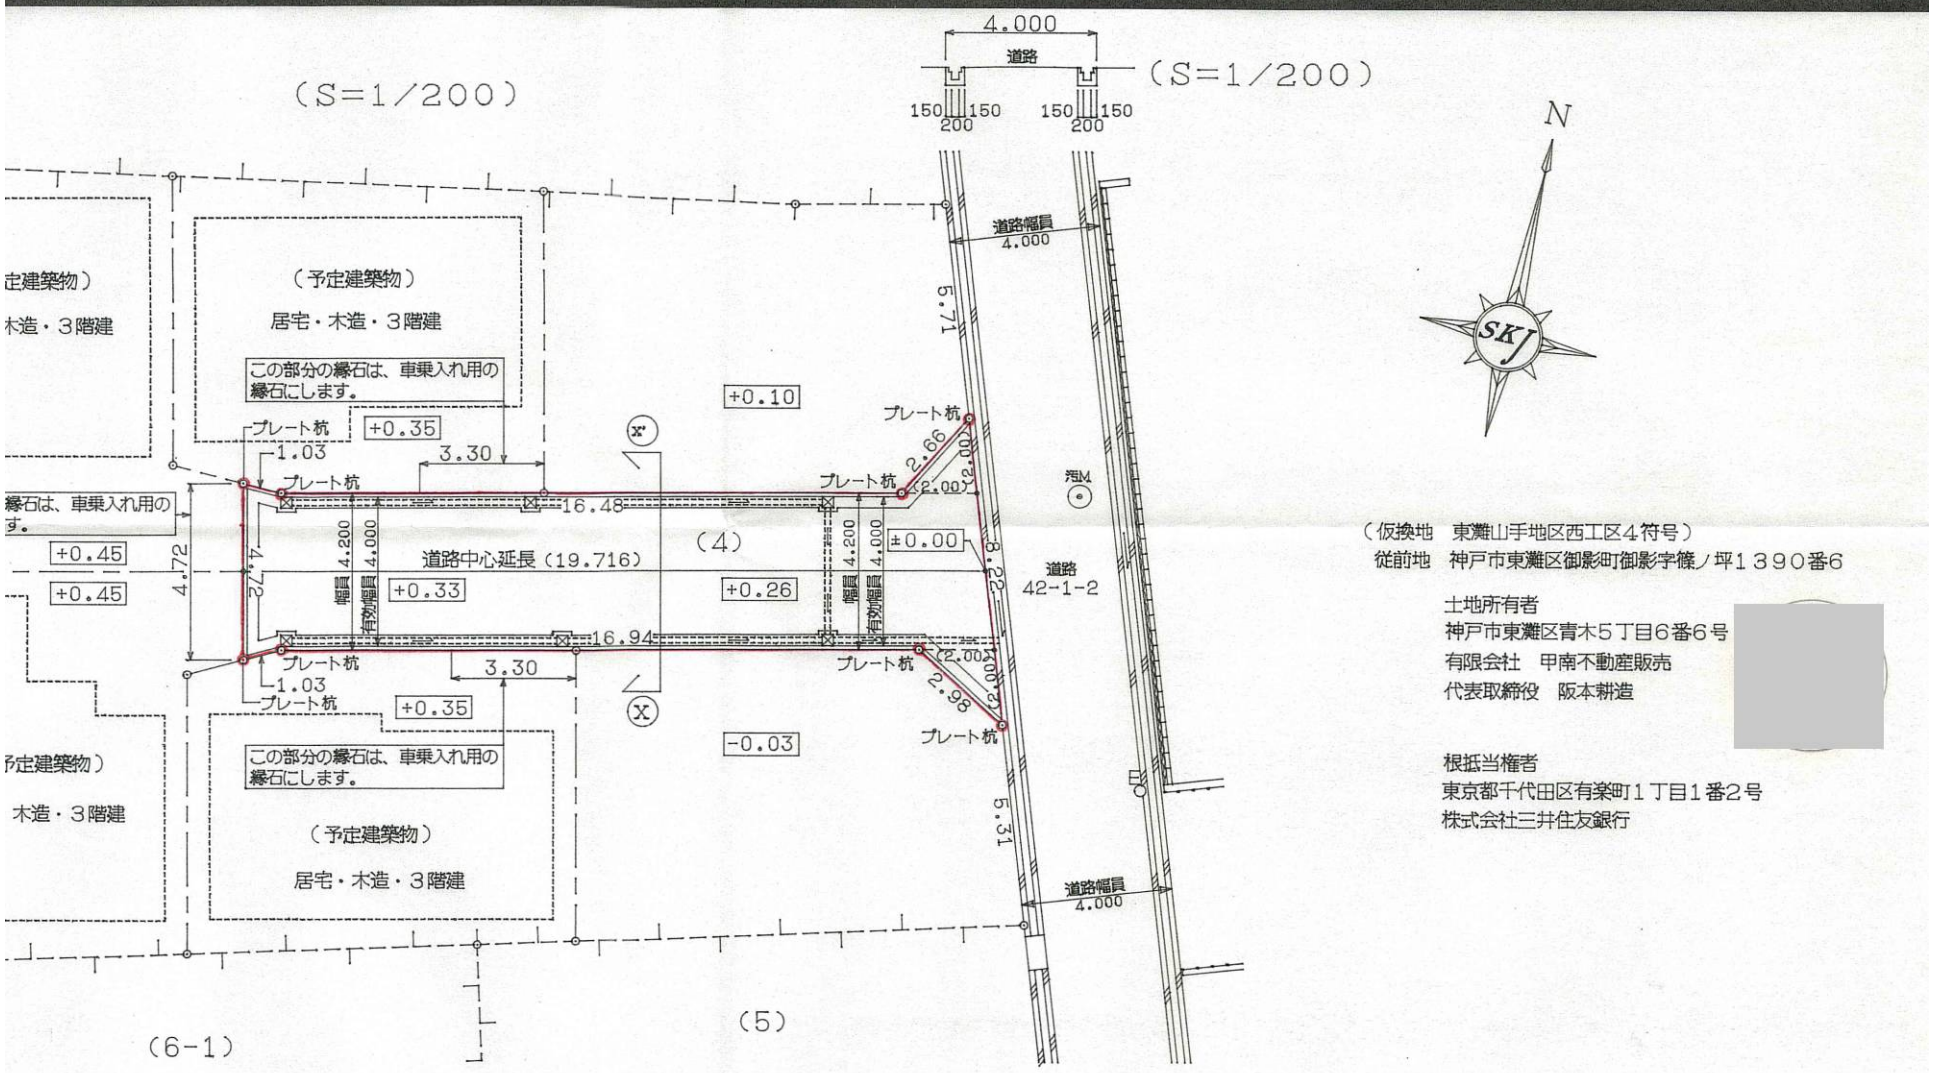


Ⓧ——Ⓧ' 断面図　S＝1／50

（仮換地　東灘山手地区西工区4符号）
従前地　神戸市東灘区御影町御影字篠ノ坪1390番6


土地所有者
神戸市東灘区青木5丁目6番6号
有限会社　甲南不動産販売
代表取締役　阪本耕造

根抵当権者
東京都千代田区有楽町1丁目1番2号
株式会社三井住友銀行

](S＝1／500)

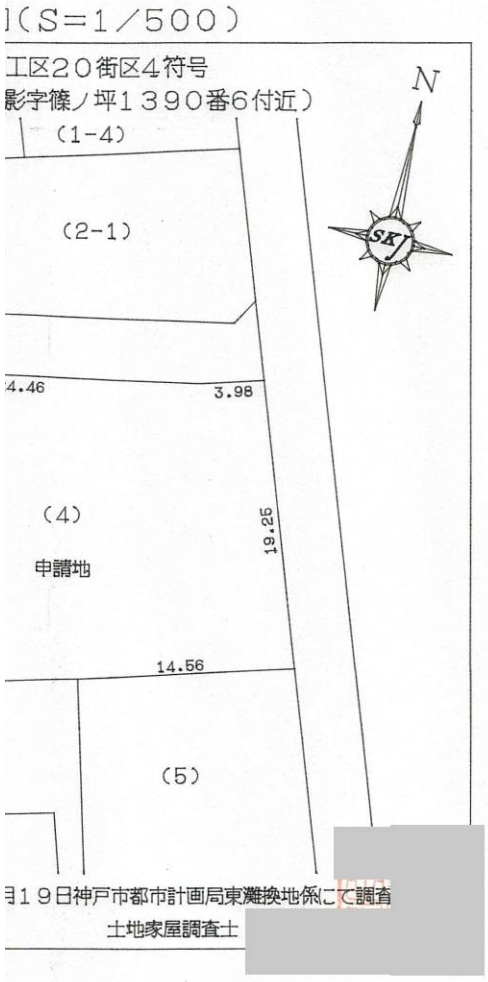

付近見取図（S＝1／2500）

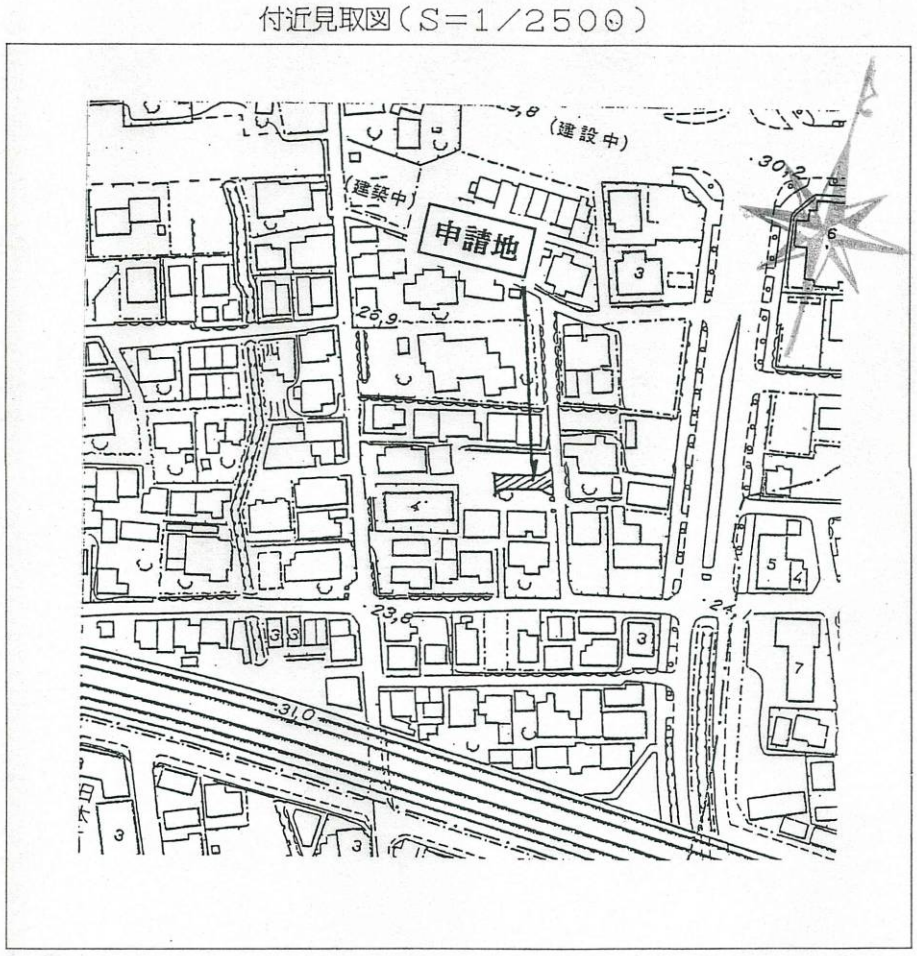

・表示内容は指定申請時のものであり、現況と相違している場合があります。
・実際の幅員、延長が指定と異なる場合、復元等が必要となりますので、
窓口でご相談ください。
・指定区域の一部が廃止済の場合がありますので、ご注意ください。