
[位置指定]H14-023-3(2/2)

・表示内容は指定申請時のものであり、現況と相違している場合があります。
・実際の幅員、延長が指定と異なる場合、復元等が必要となりますので、
窓口でご相談ください。
・指定区域の一部が廃止済の場合がありますので、ご注意ください。

手地区西工区２０街区４符号

（灘区御影町御影字篠ノ坪１３９０番６付近）

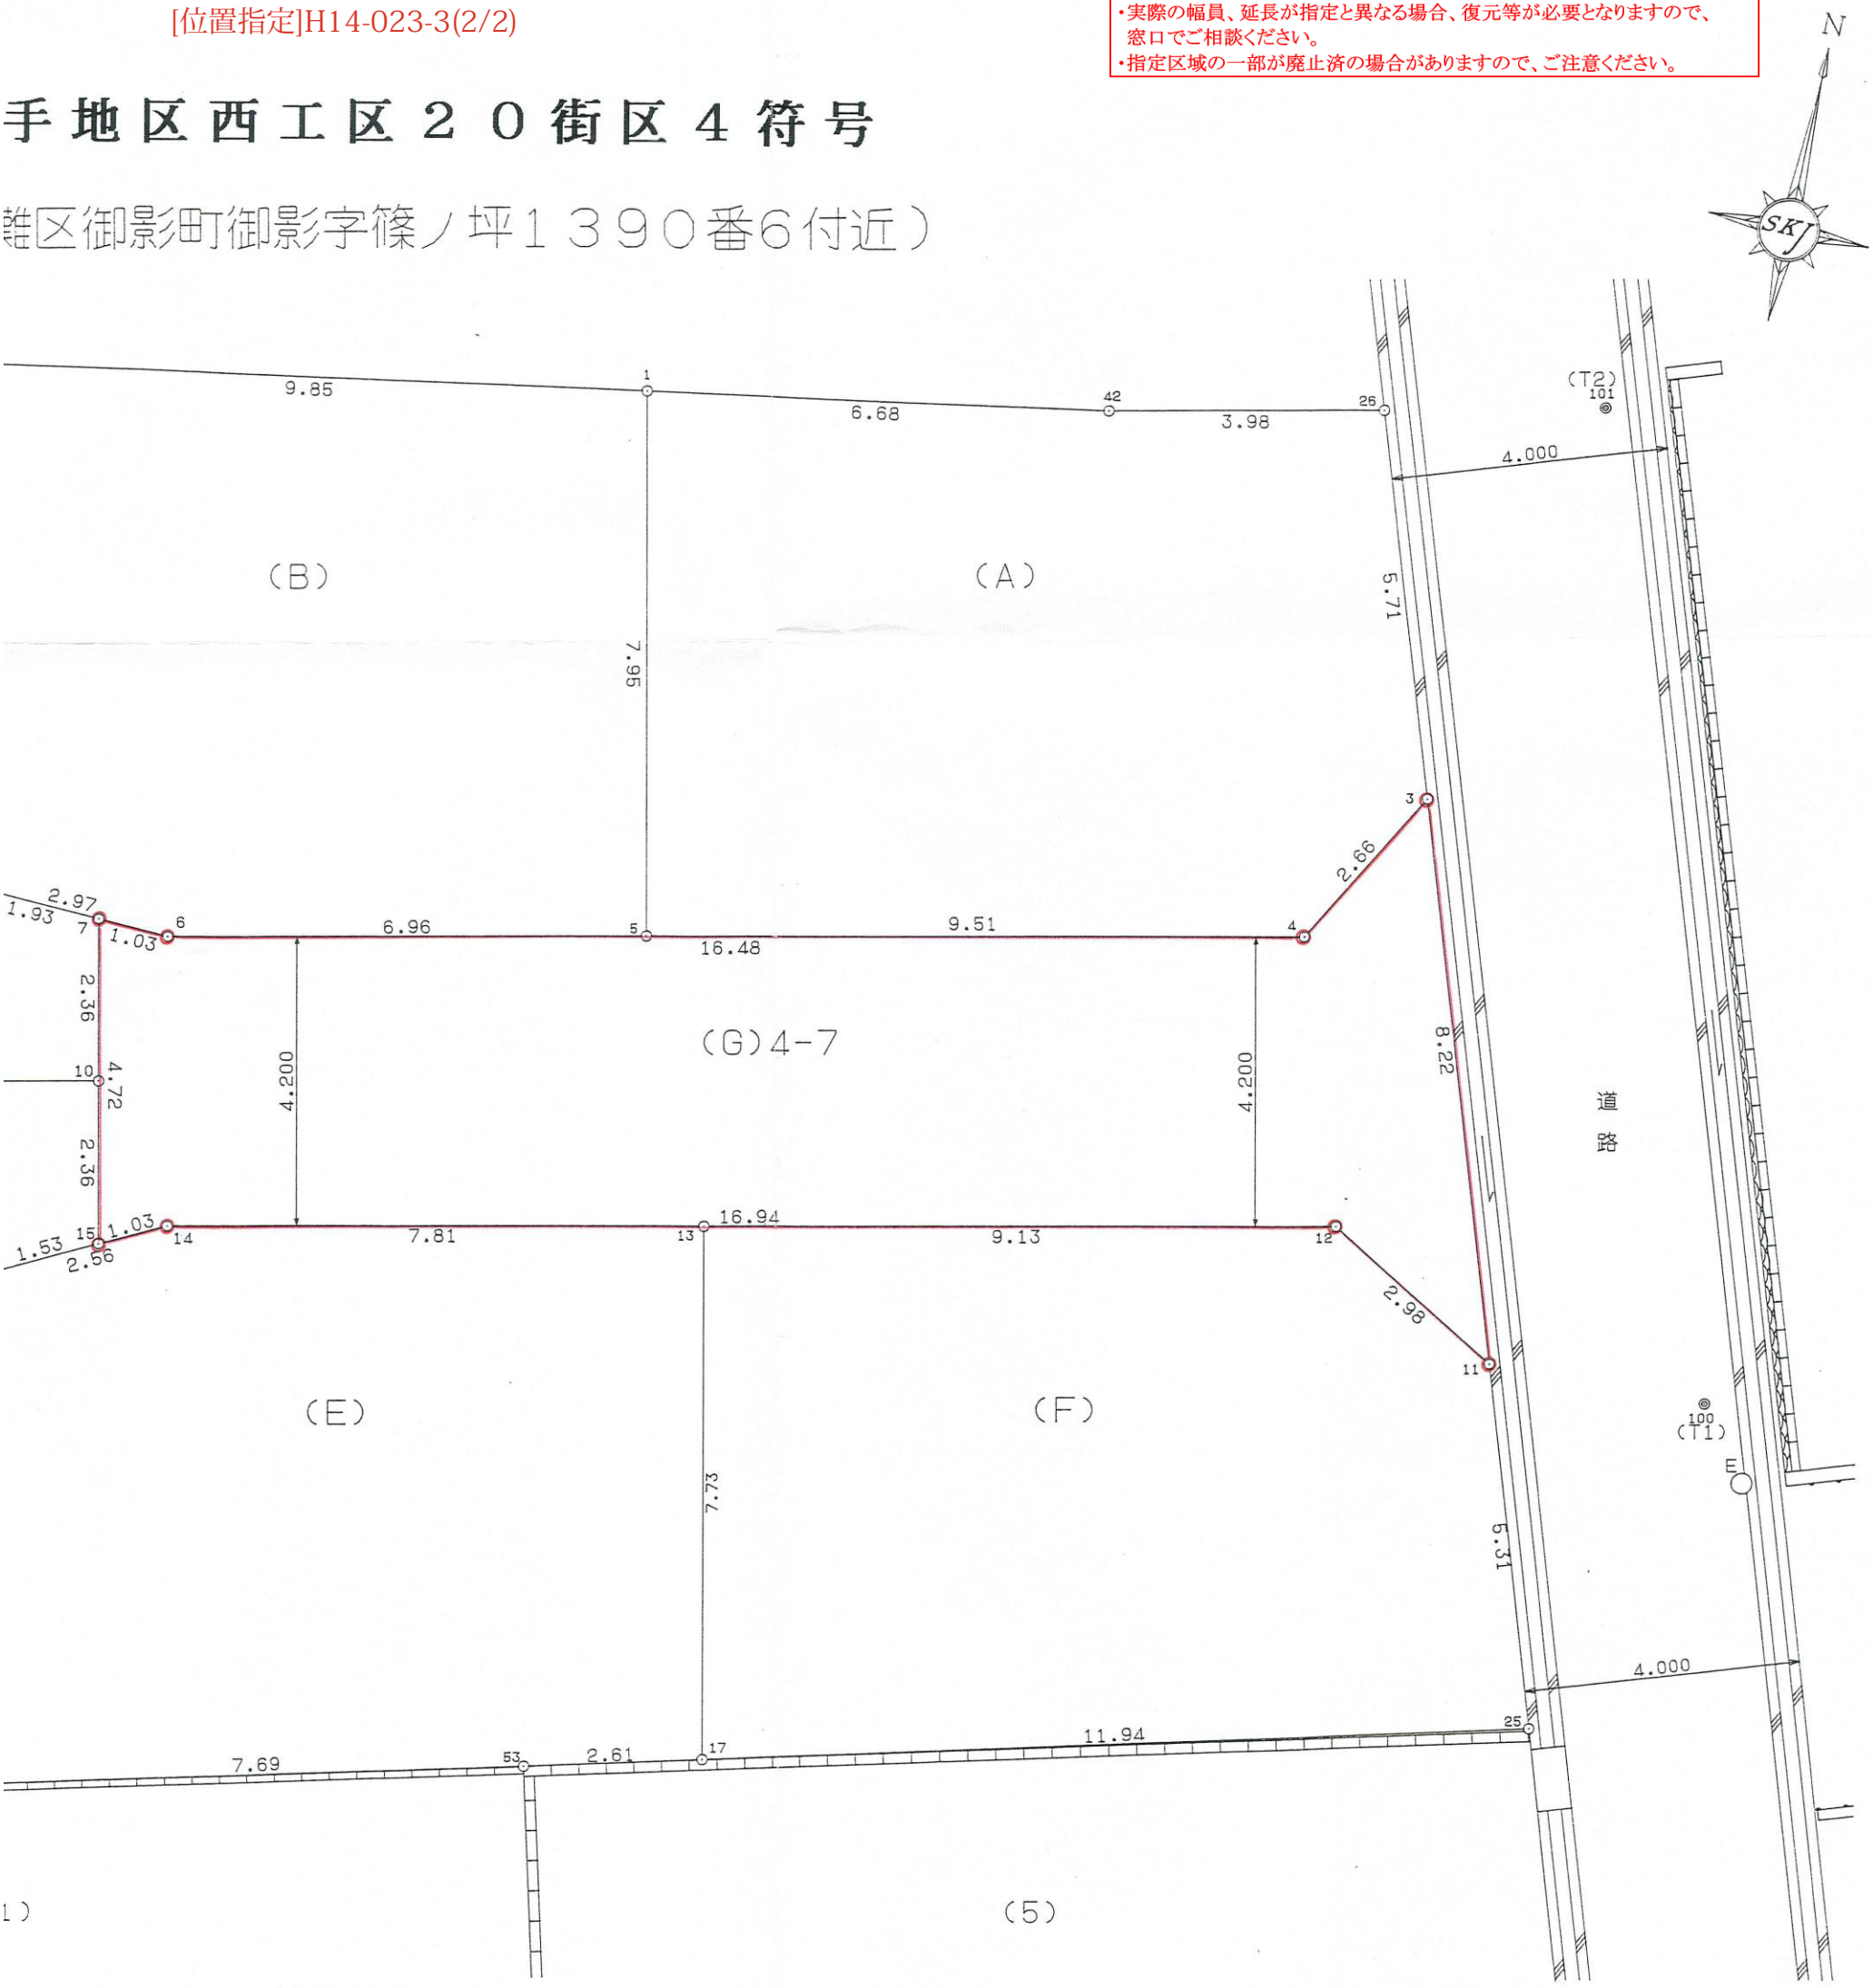

座標求積表

標識	X	Y	辺長	測線
( )	-141919.842	84381.258		
( )	-141922.171	84379.956	2.66	3- 4
( )	-141925.773	84363.871	16.48	4- 6
( )	-141925.737	84362.838	1.03	6- 7
( )	-141930.344	84363.870	4.72	7- 15
( )	-141929.872	84364.789	1.03	15- 14
( )	-141926.168	84381.328	16.94	14- 12
( )	-141927.622	84383.929	2.98	12- 11
( )	-141919.842	84381.258	8.22	11- 3

倍面積 174.101106
面積 87.0505530 ㎡ 地積 87.05 ㎡
坪数 26.33

＊使用機種名 JEC GEO STATION システム
＊公式 A=1/2Σ(X2-X1)(Y1+Y2)

図種	仮換地分割測量図	縮尺	1:200
	平成１４年７月１日作成	図面番号	１４－０３２

神戸市灘区徳井町４丁目３番１５号
有限会社 末元測研
TEL(078)851-2828 FAX(078)851-8403

土地家屋調査士	製図	照査	承認

・表示内容は指定申請時のものであり、現況と相違している場合があります。
・実際の幅員、延長が指定と異なる場合、復元等が必要となりますので、
窓口でご相談ください。
・指定区域の一部が廃止済の場合がありますので、ご注意ください。