


・表示内容は指定申請時のものであり、現況と相違している場合があります。
・実際の幅員、延長が指定と異なる場合、復元等が必要となりますので、
窓口でご相談ください。
・指定区域の一部が廃止済の場合がありますので、ご注意ください。

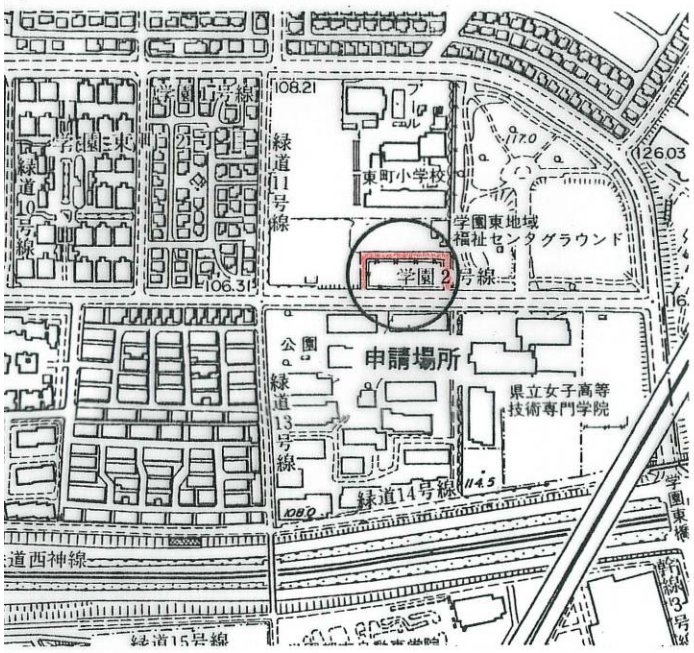

近見取図

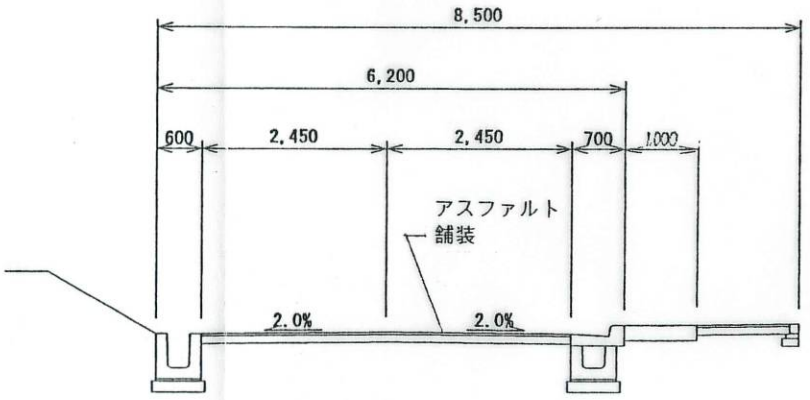


断面図 1/100

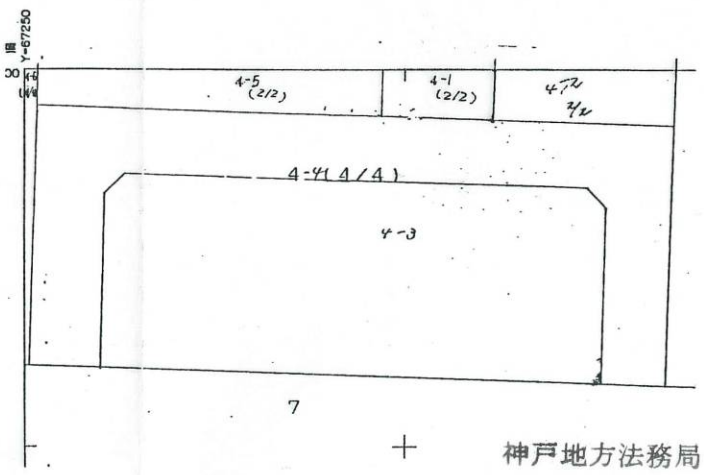

神戸地方法務局 明石 出張所 備付測量図（写）

平成 14 年 7 月 25 日転写

転写者 神戸市事務職員 [redacted]

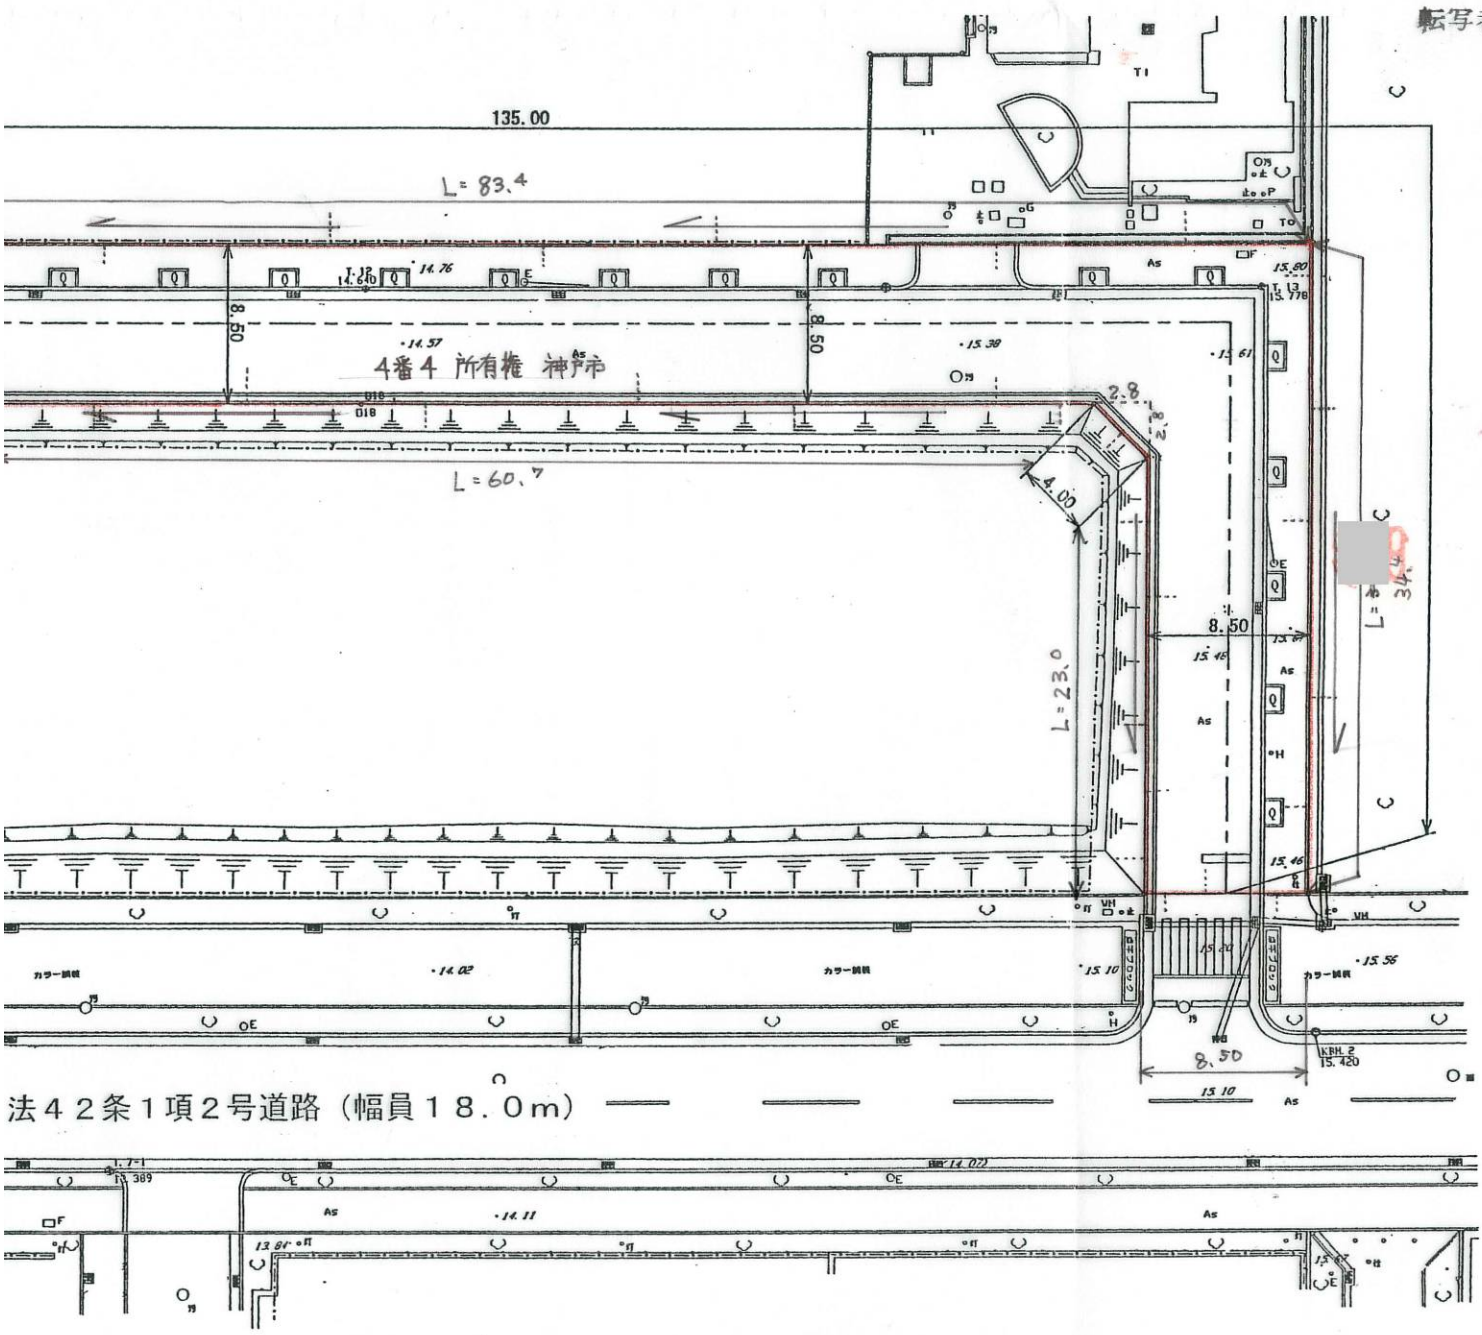

法４２条１項２号道路（幅員１８．０m）

平面図 1/400

・表示内容は指定申請時のものであり、現況と相違している場合があります。
・実際の幅員、延長が指定と異なる場合、復元等が必要となりますので、
窓口でご相談ください。
・指定区域の一部が廃止済の場合がありますので、ご注意ください。