[位置指定]H14-029-3(1/2)

・表示内容は指定申請時のものであり、現況と相違している場合があります。
・実際の幅員、延長が指定と異なる場合、復元等が必要となりますので、
窓口でご相談ください。
・指定区域の一部が廃止済の場合がありますので、ご注意ください。

A 号地

座 標 求 積 表

地番	206-14			
測点	標識	X	Y	辺長
K-9		475.003	569.552	1.52
K-18		473.615	568.928	1.07
K-10		472.606	569.307	2.29
316		474.725	570.177	0.68
倍面積	2.721903			
面積	1.3609515			
地積	1.36㎡			
坪	0.41			

地番	209-8			
測点	標識	X	Y	辺長
K-2		476.236	583.891	4.92
K-12		478.237	579.396	10.47
K-11		468.592	575.313	4.81
K-3		466.633	579.713	10.47
倍面積	101.962260			
面積	50.981130			
地積	50.98㎡			
坪	15.42			

地番	209-10			
測点	標識	X	Y	辺長
K-4		481.350	572.404	6.95
K-9		475.003	569.552	0.68
316		474.725	570.177	2.29
K-10		472.606	569.307	1.71
K-16		470.996	569.912	5.91
K-11		468.592	575.313	10.47
K-12		478.237	579.396	7.65
倍面積	156.052225			
面積	78.0261125			
地積	78.02㎡			
坪	23.60			

B 号地


地番	209-7			
測点	標識	X	Y	辺長
K-12		478.237	579.396	4.92
K-2		476.236	583.891	3.25
318		479.219	585.189	4.95
808		481.239	580.667	3.25
倍面積	32.148347			
面積	16.0741735			
地積	16.07㎡			
坪	4.86			

地番	209-11			
測点	標識	X	Y	辺長
K-19		479.561	568.311	2.99
K-15		478.333	571.048	3.30
K-4		481.350	572.404	7.65
K-12		478.237	579.396	3.25
808		481.239	580.667	4.95
318		479.219	585.189	4.66
304		483.495	587.049	2.46
222		484.500	584.796	9.33
221		488.303	576.267	3.66
K-25		489.791	572.919	11.21
倍面積	233.510808			
面積	116.755404			
地積	116.75㎡			
坪	35.32			

C 号地

地番	209-15	
測点	標識	X
309		491.
K-23		483.
K-22		483.
K-14		480.
K-19		479.
K-25		489.
倍面積		
面積		
地積		
坪		

地番	206-16	
測点	標識	X
100		495.
K-24		487.
K-23		483.
309		491.
220		494.
倍面積		1
面積		
地積		
坪		

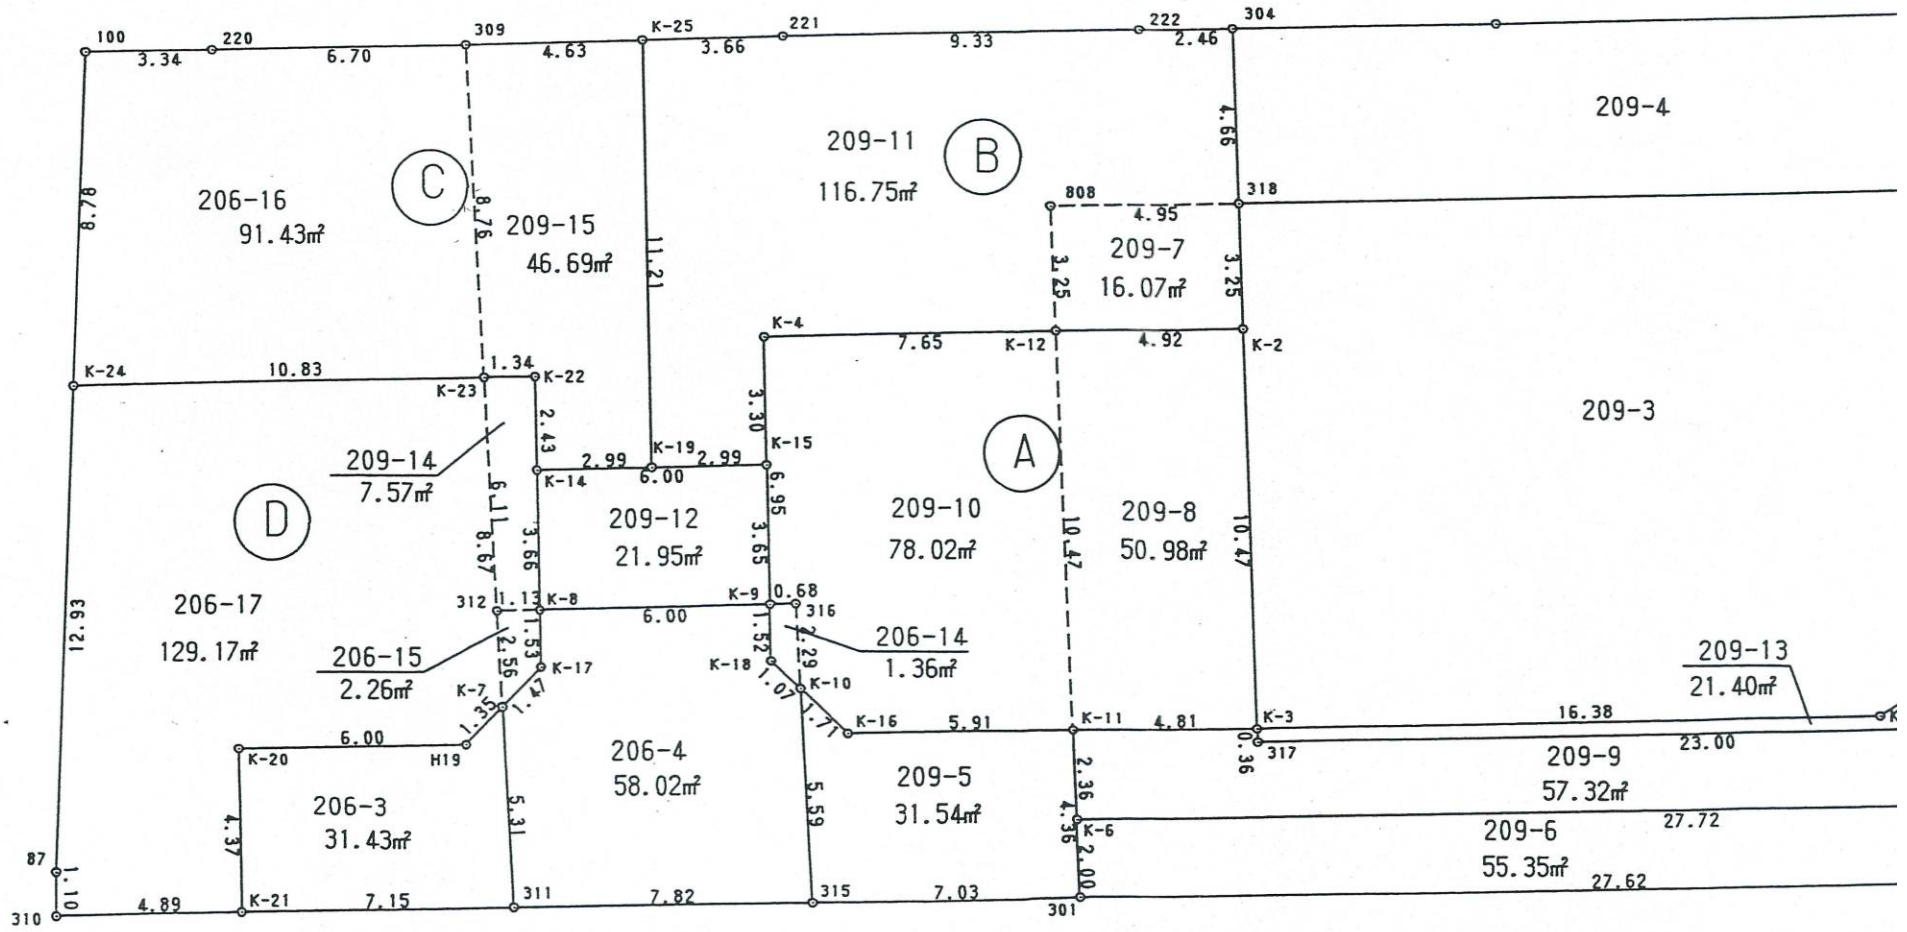

・表示内容は指定申請時のものであり、現況と相違している場合があります。
・実際の幅員、延長が指定と異なる場合、復元等が必要となりますので、
窓口でご相談ください。
・指定区域の一部が廃止済の場合がありますので、ご注意ください。