[位置指定]H14-029-3(2/2)

・表示内容は指定申請時のものであり、現況と相違している場合があります。
・実際の幅員、延長が指定と異なる場合、復元等が必要となりますので、
窓口でご相談ください。
・指定区域の一部が廃止済の場合がありますので、ご注意ください。

X	Y	辺長
91.674	568.682	8.76
83.562	565.352	1.34
83.013	566.577	2.43
80.789	565.575	2.99
79.561	568.311	11.21
89.791	572.919	4.63
93.386698		
46.693349		
46.69㎡		
14.12		


X	Y	辺長
95.787	559.514	8.78
87.997	555.461	10.83
83.562	565.352	8.76
91.674	568.682	6.70
94.398	562.554	3.34
182.862219		
91.4311095		
91.43㎡		
27.66		


D号地

地番	206-15			
測点	標識	X	Y	辺長
312		477.908	563.030	2.56
K-7		475.536	562.056	1.47
K-17		476.042	563.437	1.53
K-8		477.445	564.069	1.13
倍面積	4.533221			
面積	2.2666105			
地積	2.26㎡			
坪	0.69			

地番	206-17			
測点	標識	X	Y	辺長
K-24		487.997	555.461	12.93
87		476.521	549.490	1.10
310		475.517	549.030	4.89
K-21		473.526	553.500	4.37
K-20		477.515	555.305	6.00
H19		475.069	560.784	1.35
K-7		475.536	562.056	8.67
K-23		483.562	565.352	10.83
倍面積	258.349008			
面積	129.174504			
地積	129.17㎡			
坪	39.08			

地番	209-14			
測点	標識	X	Y	辺長
K-23		483.562	565.352	6.11
312		477.908	563.030	1.13
K-8		477.445	564.069	3.66
K-14		480.789	565.575	2.43
K-22		483.013	566.577	1.34
倍面積	15.145940			
面積	7.572970			
地積	7.57㎡			
坪	2.29			

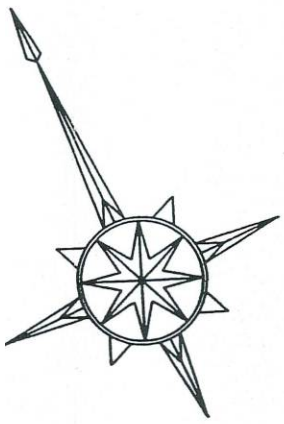

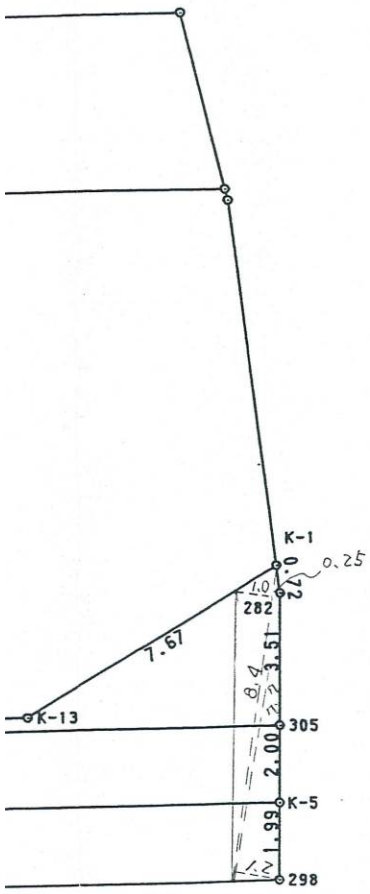

地番	209-6			
測点	標識	X	Y	辺長
K-5		455.132	599.713	27.72
K-6		466.414	574.390	2.00
301		464.570	573.610	27.62
298		453.329	598.849	1.99
倍面積	110.713713			
面積	55.3568565			
地積	55.35㎡			
坪	16.75			

地番	209-9			
測点	標識	X	Y	辺長
305		456.938	600.577	23.00
317		466.298	579.567	0.36
K-3		466.633	579.713	4.81
K-11		468.592	575.313	2.36
K-6		466.414	574.390	27.72
K-5		455.132	599.713	2.00
倍面積	114.643134			
面積	57.321567			
地積	57.32㎡			
坪	17.34			

8.4 × 1.0 = 8.4
8.4 × 0.25 = 2.1
7.7 × 1.2 = 9.24
19.74㎡

277.01 - 19.74 = 257.27㎡

公標用道路

地番	209-13			
測点	標識	X	Y	辺長
K-13		459.969	594.680	16.38
K-3		466.633	579.713	0.36
317		466.298	579.567	23.00
305		456.938	600.577	3.51
282		460.105	602.094	0.72
K-1		460.792	602.314	7.67
倍面積	42.809603			
面積	21.4048015			
地積	21.40㎡			
坪	6.47			

地番	209-5			
測点	標識	X	Y	辺長
K-11		468.592	575.313	5.91
K-16		470.996	569.912	1.71
K-10		472.606	569.307	5.59
315		467.432	567.183	7.03
301		464.570	573.610	4.36
倍面積	63.082970			
面積	31.541485			
地積	31.54㎡			
坪	9.54			

地番	206-4			
測点	標識	X	Y	辺長
K-7		475.536	562.056	5.31
311		470.615	560.036	7.82
315		467.432	567.183	5.59
K-10		472.606	569.307	1.07
K-18		473.615	568.928	1.52
K-9		475.003	569.552	6.00
K-8		477.445	564.069	1.53
K-17		476.042	563.437	1.47
倍面積	116.047912			
面積	58.023956			
地積	58.02㎡			
坪	17.55			

地番	209-12			
測点	標識	X	Y	辺長
K-8		477.445	564.069	6.00
K-9		475.003	569.552	3.65
K-15		478.333	571.048	5.99
K-14		480.789	565.575	3.66
倍面積	43.912070			
面積	21.956035			
地積	21.95㎡			
坪	6.64			

地番	206-3			
測点	標識	X	Y	辺長
K-20		477.515	555.305	4.37
K-21		473.526	553.500	7.15
311		470.615	560.036	5.31
K-7		475.536	562.056	1.35
H19		475.069	560.784	6.00
倍面積	62.875705			
面積	31.4378525			
地積	31.43㎡			
坪	9.51			

所在	神戸市西区玉津町今津字鎌田
作成年月日	平成14年7月2日
作成者	神戸市中央区浜辺通4丁目1番23号 三宮ベンチャービル707号 阪下測量設計事務所
縮尺	1:200
図名	確定図

・表示内容は指定申請時のものであり、現況と相違している場合があります。
・実際の幅員、延長が指定と異なる場合、復元等が必要となりますので、
窓口でご相談ください。
・指定区域の一部が廃止済の場合がありますので、ご注意ください。