
[位置指定]H14-033-4(1/2)

・表示内容は指定申請時のものであり、現況と相違している場合があります。
・実際の幅員、延長が指定と異なる場合、復元等が必要となりますので、
窓口でご相談ください。
・指定区域の一部が廃止済の場合がありますので、ご注意ください。

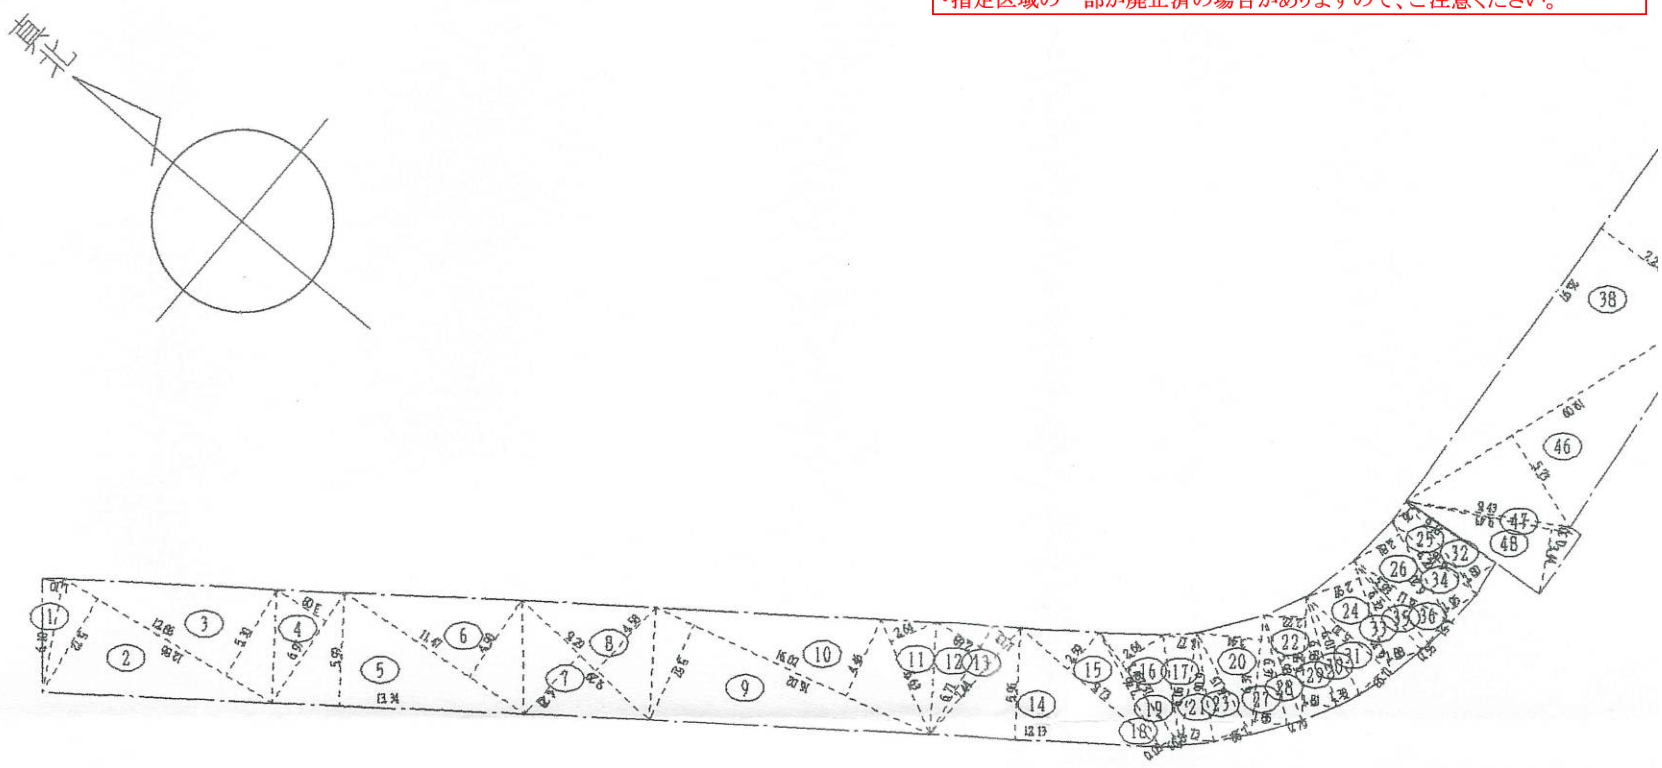

番号	底　辺	高　さ	倍　面　積
1	6.10	1.10	6.7100
2	12.86	5.72	73.5592
3	12.86	5.30	68.1580
4	6.97	3.08	21.4676
5	13.34	6.02	80.3068
6	11.47	4.90	56.2030
7	9.29	4.28	39.7612
8	9.29	4.58	42.5482
9	16.02	5.57	89.2314
10	16.02	4.46	71.4492
11	6.63	2.64	17.5032
12	6.71	2.68	17.9828
13	7.44	1.13	8.4072
14	12.13	6.04	73.2652
15	9.73	2.59	25.2007
16	7.37	2.64	19.4568
17	6.06	1.77	10.7262
18	7.46	0.93	6.9378
19	7.46	0.05	0.3730
20	6.37	3.44	21.9128
21	6.06	1.73	10.4838
22	6.58	2.22	14.6076
23	6.15	1.92	11.8080
24	6.32	2.97	18.7704
25	6.16	1.26	7.7616
26	6.20	2.81	17.4220
27	6.37	1.86	11.8482
28	6.00	0.79	4.7400
29	6.58	1.81	11.9098
30	6.01	1.38	8.2938
31	6.10	1.93	11.7730
32	6.16	1.80	11.0880
33	6.32	1.88	11.8816
34	6.20	1.95	12.0900
35	6.00	0.55	3.3000
36	6.11	1.51	9.2261
37	17.68	1.40	24.7520
38	26.97	7.23	194.9931
39	17.04	0.84	14.3136
40	17.68	0.52	9.1936
41	16.56	1.47	24.3432
42	17.11	0.93	15.9123
43	12.47	0.83	10.3501
44	17.83	0.62	11.0546
45	22.92	11.34	259.9128
46	19.09	5.73	109.3857
47	9.43	0.30	2.8290
48	9.43	3.44	32.4392
49	14.58	10.27	149.7366
50	12.00	4.51	54.1200

・表示内容は指定申請時のものであり、現況と相違している場合があります。
・実際の幅員、延長が指定と異なる場合、復元等が必要となりますので、
窓口でご相談ください。
・指定区域の一部が廃止済の場合がありますので、ご注意ください。