
[位置指定]H14-033-4(2/2)

・表示内容は指定申請時のものであり、現況と相違している場合があります。
・実際の幅員、延長が指定と異なる場合、復元等が必要となりますので、
窓口でご相談ください。
・指定区域の一部が廃止済の場合がありますので、ご注意ください。

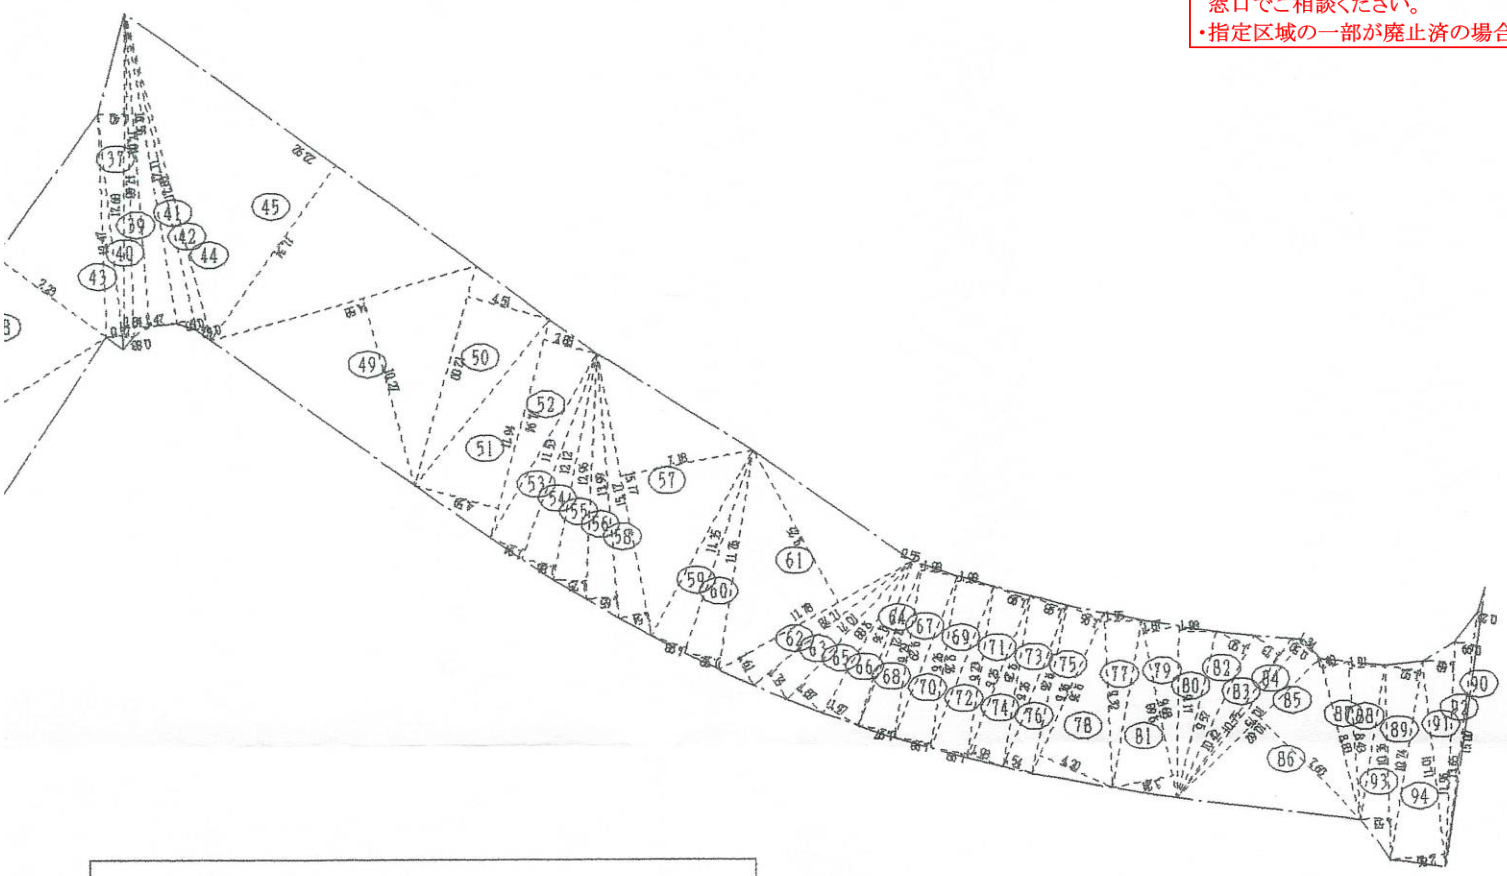

敷地面積求積図　1:400

番号	底辺	高さ	倍面積
51	11.94	4.59	54.8046
52	11.94	2.88	34.3872
53	11.53	1.94	22.3682
54	12.12	1.86	22.5432
55	12.96	1.75	22.6800
56	13.99	1.65	23.0835
57	15.17	7.18	108.9206
58	15.17	1.54	23.3618
59	11.35	1.98	22.4730
60	11.76	1.92	22.5792
61	11.78	9.25	108.9650
62	11.78	1.61	18.9658
63	10.71	1.74	18.6354
64	9.21	0.55	5.0655
65	9.88	1.87	18.4756
66	9.36	1.97	18.4392
67	9.29	1.98	18.3942
68	9.29	1.97	18.3013
69	9.26	1.98	18.3348
70	9.26	1.98	18.3348
71	9.25	1.99	18.4075
72	9.23	1.99	18.3677
73	9.26	1.98	18.3348
74	9.25	1.98	18.3150
75	9.36	1.96	18.3456
76	9.26	1.54	14.2604
77	9.32	1.95	18.1740
78	9.36	4.20	39.3120
79	9.68	1.87	18.1016
80	9.17	1.98	18.1566
81	9.68	3.24	31.3632
82	9.57	1.90	18.1830
83	10.42	1.73	18.0266
84	10.75	0.50	5.3750
85	10.75	1.34	14.4050
86	10.62	7.60	80.7120
87	8.83	1.40	12.3620
88	8.43	1.91	16.1013
89	10.74	1.92	20.6208
90	15.00	0.23	3.4500
91	11.96	1.69	20.2124
92	13.65	0.99	13.5135
93	10.36	1.53	15.8508
94	11.01	2.86	31.4886
倍面積計			2,962.0523
(1/2)			1,481.02615
敷地面積			1481.02㎡

敷地面積求積表

・表示内容は指定申請時のものであり、現況と相違している場合があります。
・実際の幅員、延長が指定と異なる場合、復元等が必要となりますので、
窓口でご相談ください。
・指定区域の一部が廃止済の場合がありますので、ご注意ください。