二 測 水 積 表

[位置指定]H14-037-3

地番	42－1A		
NO	底 辺	高 さ	倍 面 積
イ	4. 746 ×	0. 829 =	3. 934434
ロ	4. 746 ×	0. 823 =	3. 905958
ハ	17. 092 ×	0. 811 =	13. 861612
ニ	17. 092 ×	3. 770 =	64. 436840
ホ	7. 299 ×	1. 152 =	8. 408448
ヘ	8. 424 ×	1. 901 =	16. 014024
ト	15. 255 ×	0. 262 =	3. 996810
チ	16. 911 ×	3. 048 =	51. 544728
		合計	166. 102854
		面積	83. 0514270
		地積	83. 05 ㎡
		坪数	25. 12 坪

地番	42－9A		
NO	底 辺	高 さ	倍 面 積
イ	11. 832 ×	4. 312 =	51. 019584
ロ	11. 832 ×	4. 312 =	51. 019584
		合計	102. 039168
		面積	51. 0195840
		地積	51. 01 ㎡
		坪数	15. 43 坪

地番	42－10A		
NO	底 辺	高 さ	倍 面 積
イ	10. 134 ×	5. 037 =	51. 044958
ロ	10. 134 ×	5. 031 =	50. 984154
		合計	102. 029112
		面積	51. 0145560
		地積	51. 01 ㎡
		坪数	15. 43 坪

地番	42－11A		
NO	底 辺	高 さ	倍 面 積
イ	7. 837 ×	0. 788 =	6. 175556
ロ	9. 642 ×	5. 291 =	51. 015822
ハ	9. 642 ×	4. 651 =	44. 844942
		合計	102. 036320
		面積	51. 0181600
		地積	51. 01 ㎡
		坪数	15. 43 坪

地番	42－12A		
NO	底 辺	高 さ	倍 面 積
イ	8. 491 ×	3. 205 =	27. 213655
ロ	8. 491 ×	3. 168 =	26. 899488
ハ	8. 425 ×	5. 533 =	46. 615525
		合計	100. 728668
		面積	50. 3643340
		地積	50. 36 ㎡
		坪数	15. 24 坪

地番	42－13A		
NO	底 辺	高 さ	倍 面 積
イ	8. 150 ×	2. 336 =	19. 038400
ロ	9. 140 ×	6. 077 =	55. 543780
ハ	9. 140 ×	4. 132 =	37. 766480
ニ	4. 684 ×	0. 262 =	1. 227208
		合計	113. 575868
		面積	56. 7879340
		地積	56. 78 ㎡
		坪数	17. 18 坪

地番	42－14A		
NO	底 辺	高 さ	倍 面 積
イ	8. 777 ×	3. 654 =	32. 071158
ロ	8. 777 ×	5. 949 =	52. 214373
ハ	8. 234 ×	2. 456 =	20. 222704
		合計	104. 508235
		面積	52. 2541175
		地積	52. 25 ㎡
		坪数	15. 81 坪

地番	42－15A		
NO	底 辺	高 さ	倍 面 積
イ	9. 850 ×	4. 792 =	47. 201200
ロ	9. 850 ×	4. 077 =	40. 158450
ハ	7. 717 ×	2. 166 =	16. 715022
ニ	2. 949 ×	0. 566 =	1. 669134
		合計	105. 743806
		面積	52. 8719030
		地積	52. 87 ㎡
		坪数	15. 99 坪

合 計 448. 3820155

道路面積の算定


42-1A の求積より ㋑、㋺をのぞいた面積

166.1028－(3.9344+3.9059)=158.2625

÷2 = 79.131

地積 79.13㎡

・表示内容は指定申請時のものであり、現況と相違している場合があります。
・実際の幅員、延長が指定と異なる場合、復元等が必要となりますので、窓口でご相談ください。
・指定区域の一部が廃止済の場合がありますので、ご注意ください。

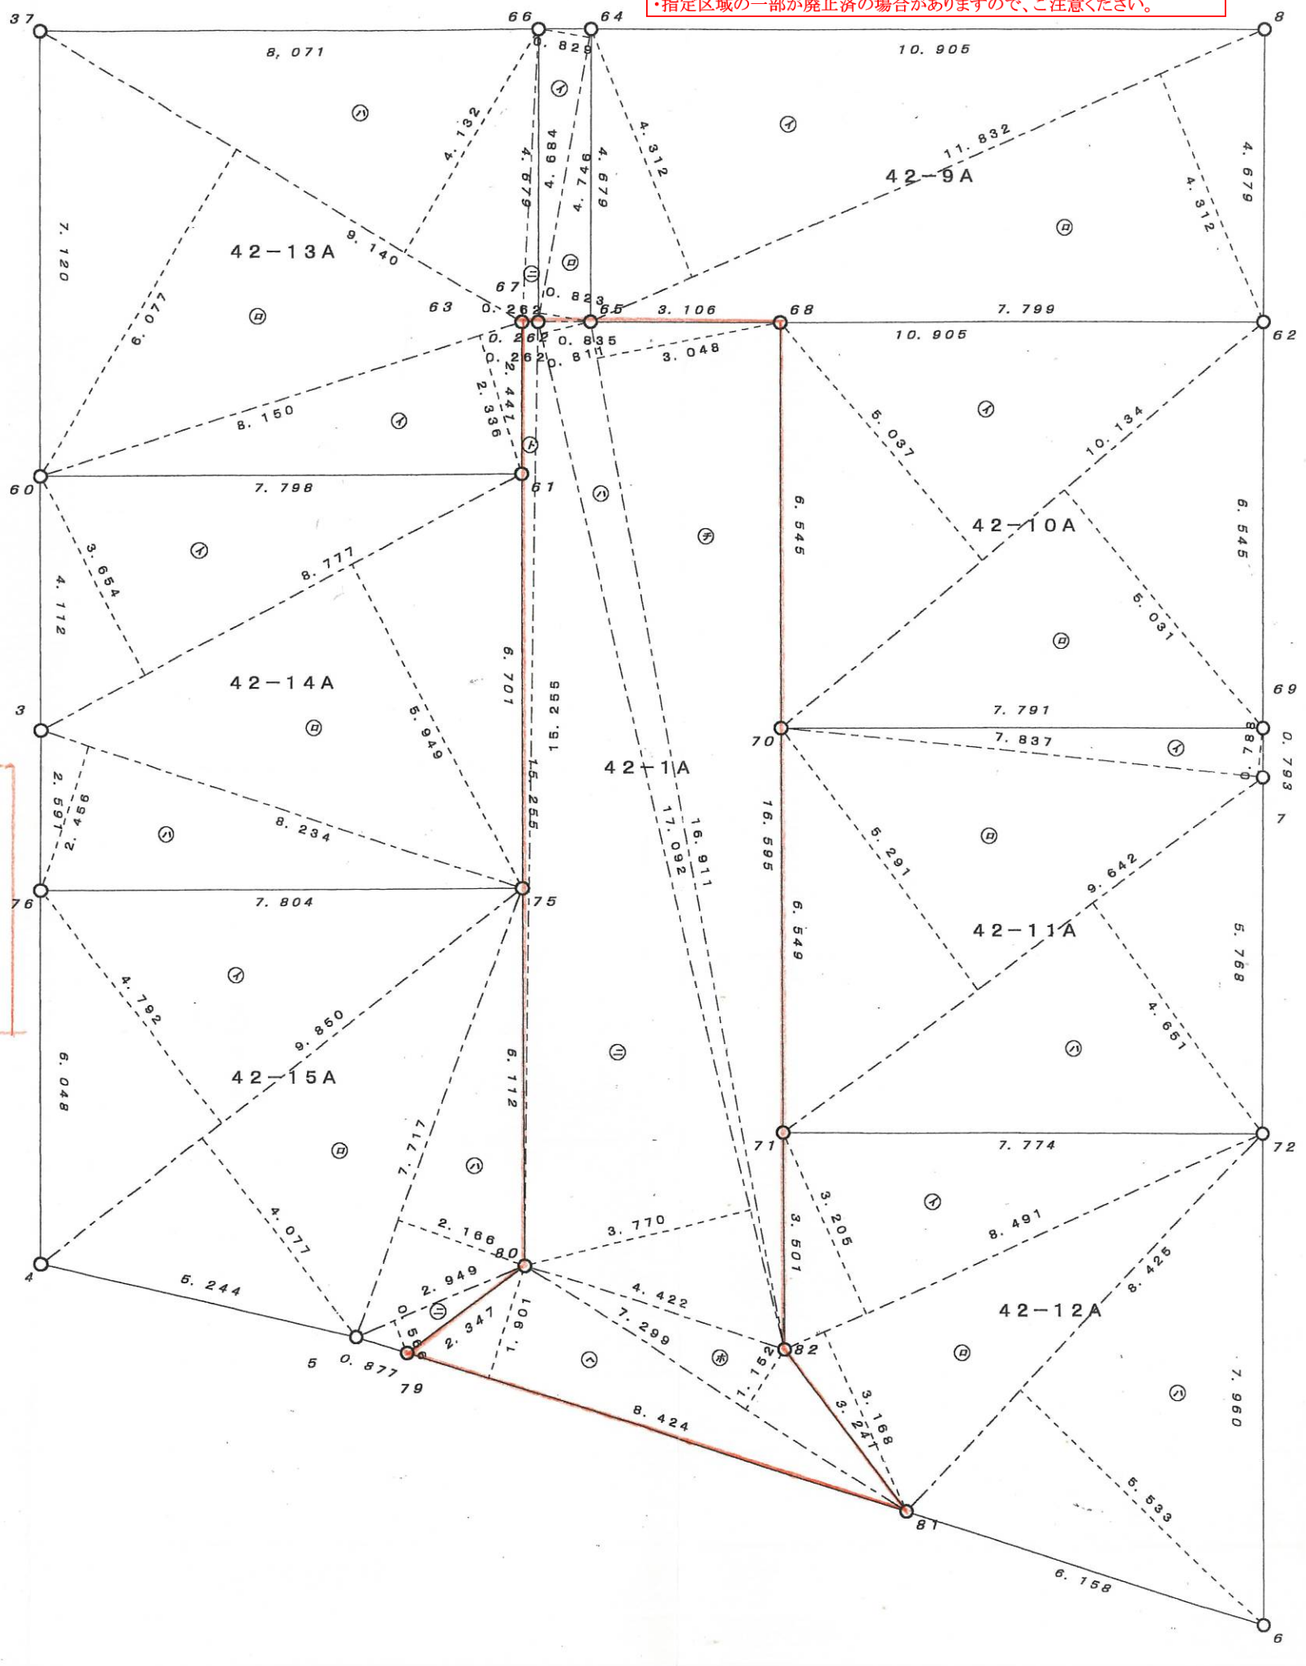

・表示内容は指定申請時のものであり、現況と相違している場合があります。
・実際の幅員、延長が指定と異なる場合、復元等が必要となりますので、窓口でご相談ください。
・指定区域の一部が廃止済の場合がありますので、ご注意ください。

14. 10. 15