

[位置指定]H14-043-3(2/2)

・表示内容は指定申請時のものであり、現況と相違している場合があります。
・実際の幅員、延長が指定と異なる場合、復元等が必要となりますので、
窓口でご相談ください。
・指定区域の一部が廃止済の場合がありますので、ご注意ください。

[redacted]

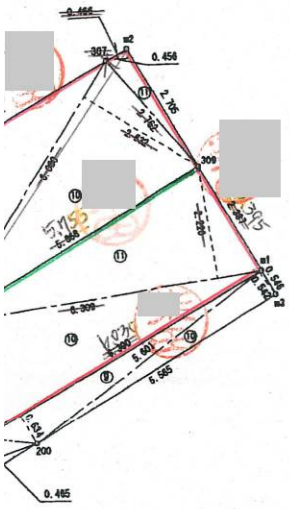

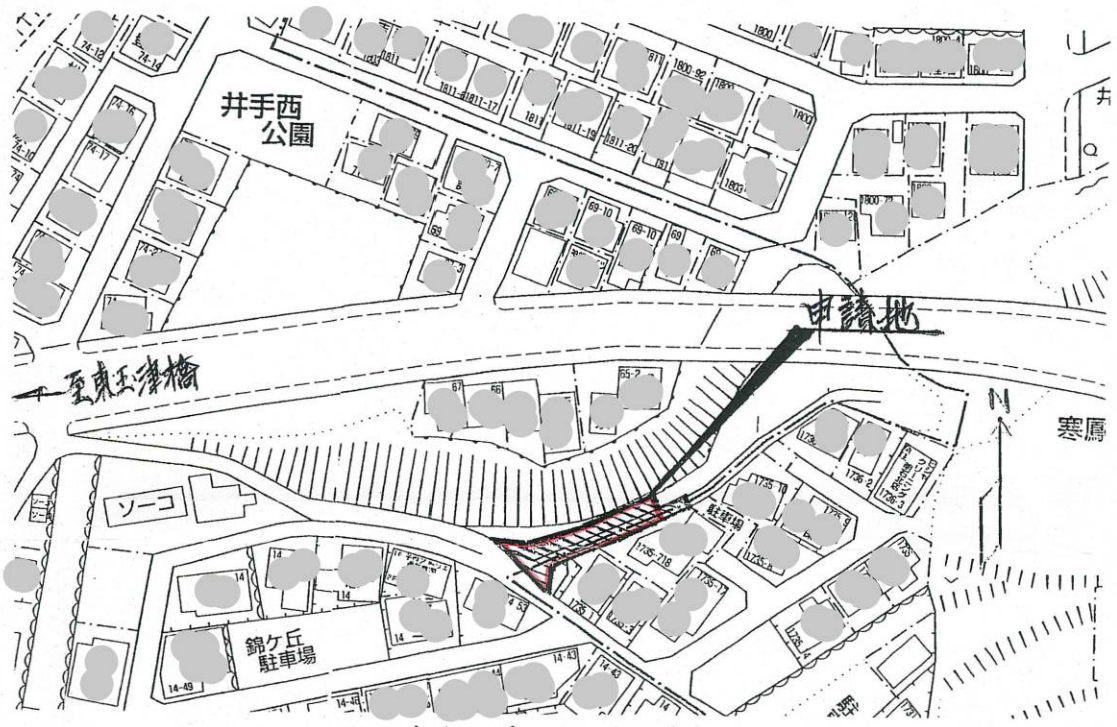


附近見取図

倍　面　積
3. 123302
26. 139500
63. 488880
35. 919512
12. 678240
9. 813696
11. 134662
9. 110178
15. 169600
16. 002560
1. 259472
203. 839602
101. 9198010
101. 91 ㎡

倍　面　積
22. 986936
4. 333440
3. 710090
37. 741600
31. 135323
13. 920084
10. 348206
10. 169484
7. 015446
14. 812020
14. 005980
170. 178609
85. 0893045
85. 08 ㎡

倍　面　積
9. 491939
9. 491939
4. 7459695
4. 74 ㎡

倍　面　積
0. 474157
3. 571928
5. 399565
2. 024982
2. 977915
3. 557652
4. 805325
1. 813035
4. 051260
3. 035742
31. 711561
15. 8557805
15. 85 ㎡

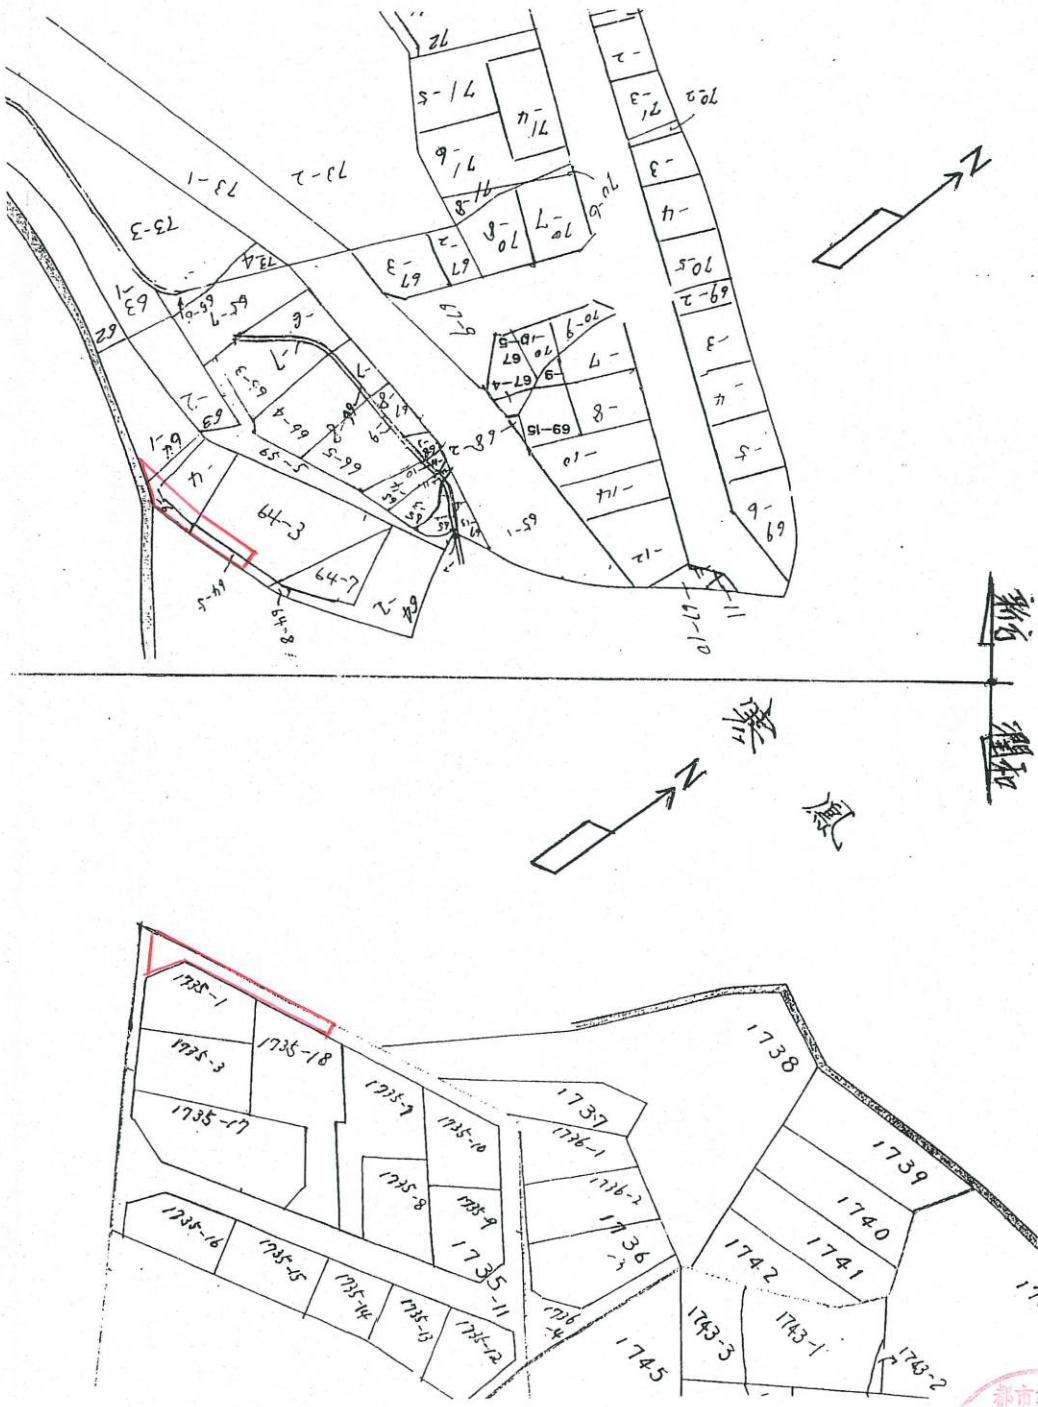

公図写し

平成14年12月5日
法務局明石出張所にてコピーする

[redacted]

都市計画局
計画部計画課
14.12.18
図面差替

・表示内容は指定申請時のものであり、現況と相違している場合があります。
・実際の幅員、延長が指定と異なる場合、復元等が必要となりますので、
窓口でご相談ください。
・指定区域の一部が廃止済の場合がありますので、ご注意ください。