
[位置指定]H14-045-3

・表示内容は指定申請時のものであり、現況と相違している場合があります。
・実際の幅員、延長が指定と異なる場合、復元等が必要となりますので、
窓口でご相談ください。
・指定区域の一部が廃止済の場合がありますので、ご注意ください。

西神住宅団地 樫野台５丁目

確定測量図 S＝1：500

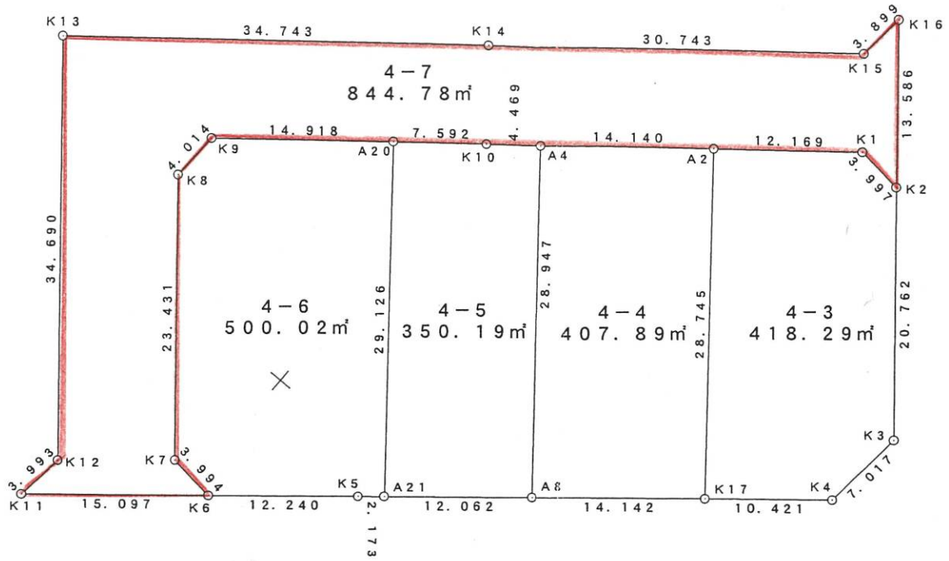

地番	4－3	地目	宅地	
所有者				
NO.	X	Y	辺長	
K1	−143105.075	61324.328	12.169	
A2	−143112.715	61314.856	28.745	
K17	−143135.089	61332.903	10.421	
K4	−143128.461	61340.944	7.017	
K3	−143121.472	61341.575	20.762	
K2	−143105.507	61328.302	3.997	
面積	836.580046			
地積	418.29	㎡		

地番	4－4	地目	宅地	
所有者				
NO.	X	Y	辺長	
A2	−143112.715	61314.856	14.140	
A4	−143121.592	61303.850	28.947	
A8	−143144.124	61322.023	14.142	
K17	−143135.089	61332.903	28.745	
面積	815.792678			
地積	407.89	㎡		

地番	4－5	地目	宅地	
所有者				
NO.	X	Y	辺長	
A4	−143121.592	61303.850	4.469	
K10	−143124.398	61300.372	7.592	
A20	−143129.159	61294.458	29.126	
A21	−143151.830	61312.743	12.062	
A8	−143144.124	61322.023	28.947	
面積	700.390799			
地積	350.19	㎡		

地番	4－6	地目	宅地	
所有者				
NO.	X	Y	辺長	
A20	−143129.159	61294.458	14.918	
K9	−143138.515	61282.838	4.014	
K8	−143142.527	61282.706	23.431	
K7	−143160.549	61297.630	3.994	
K6	−143161.026	61301.645	12.240	
K5	−143153.218	61311.071	2.173	
A21	−143151.830	61312.743	29.126	
面積	1000.055810			
地積	500.02	㎡		

地番	4－7	地目	公衆用道路	
所有者				
NO.	X	Y	辺長	
K16	−143095.035	61319.646	3.899	
K15	−143098.914	61319.256	30.743	
K14	−143118.198	61295.313	34.743	
K13	−143140.002	61268.264	34.690	
K12	−143166.688	61290.429	3.993	
K11	−143170.660	61290.021	15.097	
K6	−143161.026	61301.645	3.994	
K7	−143160.549	61297.680	23.431	
K8	−143142.527	61282.706	4.014	
K9	−143138.515	61282.838	14.918	
A20	−143129.159	61294.458	7.592	
K10	−143124.398	61300.372	4.469	
A4	−143121.592	61303.850	14.140	
A2	−143112.715	61314.856	12.169	
K1	−143105.075	61324.328	3.997	
K2	−143105.507	61328.302	13.586	
面積	1689.564285			
地積	844.78	㎡		

・表示内容は指定申請時のものであり、現況と相違している場合があります。
・実際の幅員、延長が指定と異なる場合、復元等が必要となりますので、
窓口でご相談ください。
・指定区域の一部が廃止済の場合がありますので、ご注意ください。

神戸市みなと総局技術本部工務第２課			
図名	確定測量図	番号	
縮尺	1：500		
作製年月日	平成１４年 ８月		
担当測量士			
株式会社 アキツ地建コンサルタンツ			