


・表示内容は指定申請時のものであり、現況と相違している場合があります。
・実際の幅員、延長が指定と異なる場合、復元等が必要となりますので、
窓口でご相談ください。
・指定区域の一部が廃止済の場合がありますので、ご注意ください。

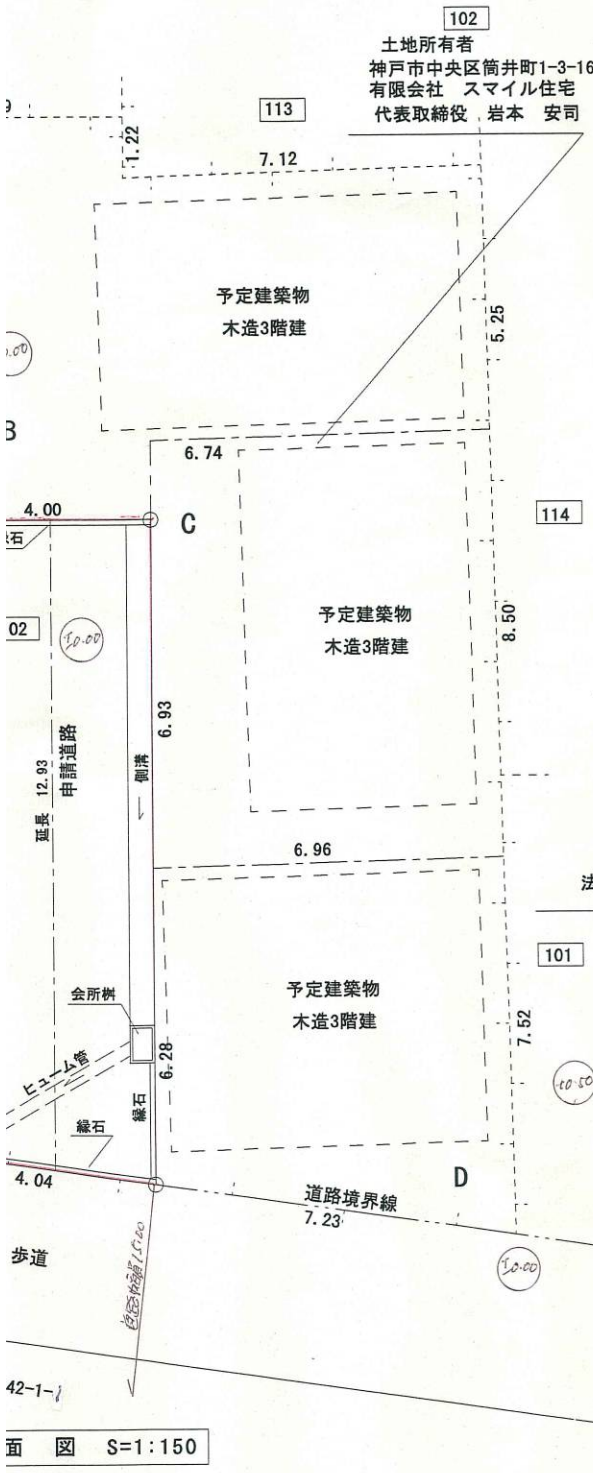

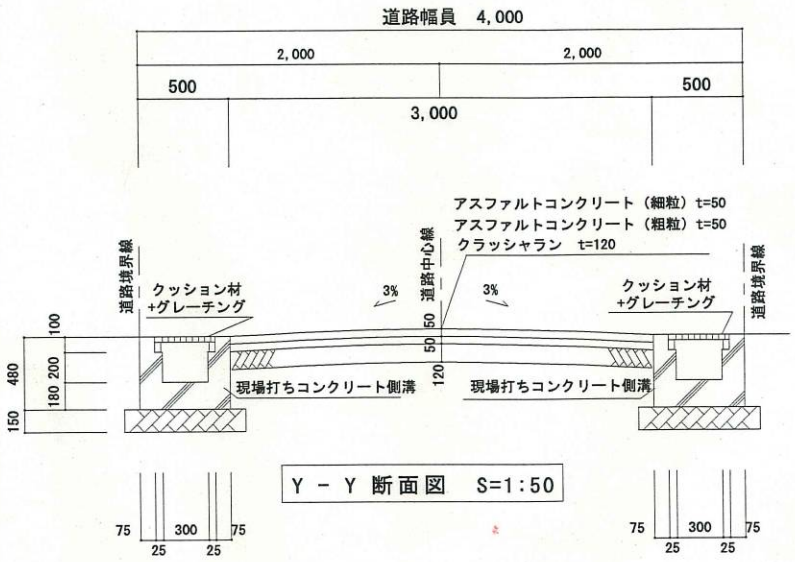

Y － Y 断面図　S=1:50

X － X 断面図　S=1:30

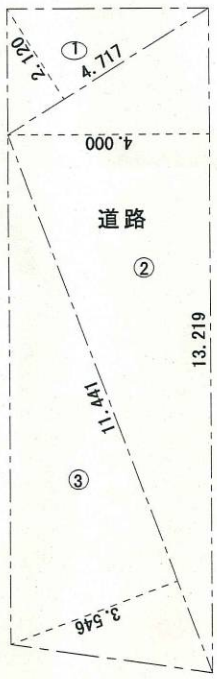


道路

番号	底　辺	高　さ	倍　面　積	面　積
1	4.717	2.120	10.000040	5.0000200
2	13.219	4.000	52.876000	26.4380000
3	11.441	3.546	40.569786	20.2848930
合　計				51.7229130
敷地面積				51.72 ㎡

求　積　表　S=1:150



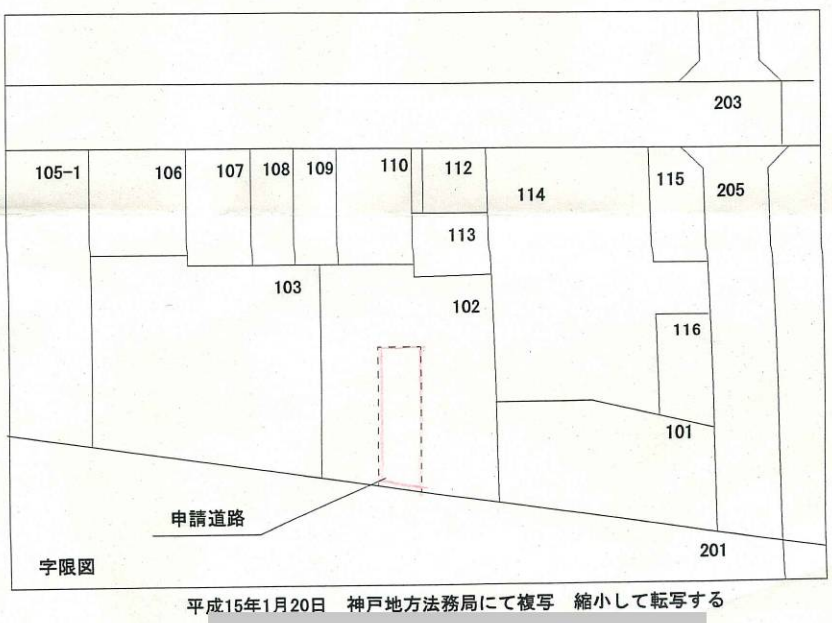

平成15年1月20日　神戸地方法務局にて複写　縮小して転写する

・表示内容は指定申請時のものであり、現況と相違している場合があります。
・実際の幅員、延長が指定と異なる場合、復元等が必要となりますので、
窓口でご相談ください。
・指定区域の一部が廃止済の場合がありますので、ご注意ください。