
[位置指定]H14-051-3

・表示内容は指定申請時のものであり、現況と相違している場合があります。
・実際の幅員、延長が指定と異なる場合、復元等が必要となりますので、
窓口でご相談ください。
・指定区域の一部が廃止済の場合がありますので、ご注意ください。

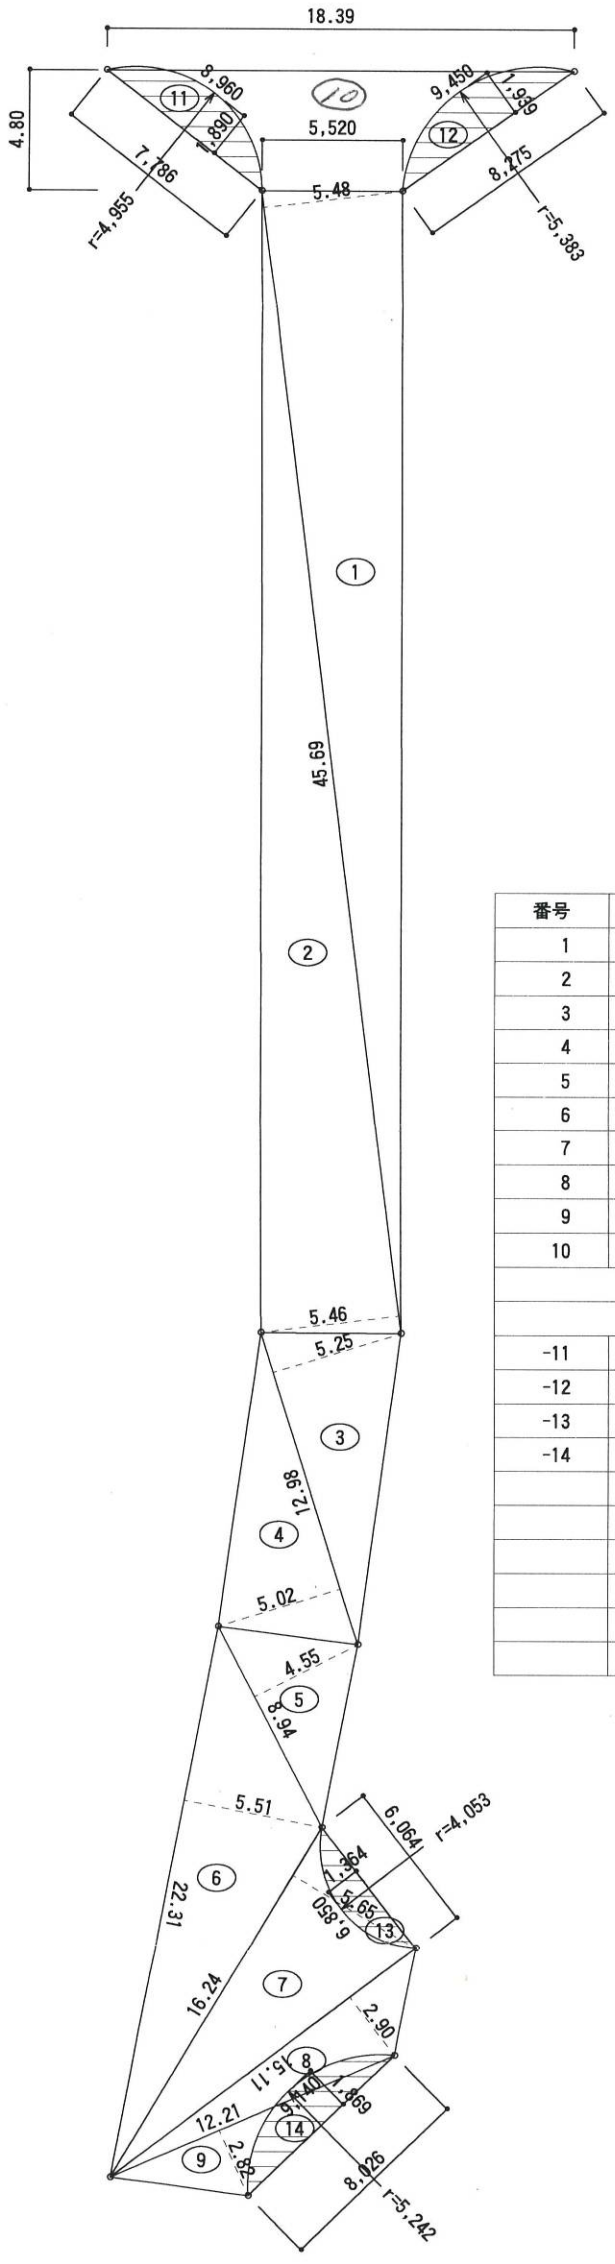

番号	底　辺	高　さ	倍　面　積	面　積
1	45.69	5.48	250.3812	125.19060
2	45.69	5.46	249.4674	124.73370
3	12.98	5.25	68.1450	34.07250
4	12.98	5.02	65.1596	32.57980
5	8.94	4.55	40.6770	20.33850
6	22.31	5.51	122.9281	61.46405
7	16.24	5.65	91.7560	45.87800
8	15.11	2.90	43.8190	21.90950
9	12.21	2.82	34.4322	17.21610
10	(18.39+5.52) *4.80*1/2			57.38400
小　計				540.76675
-11	{4.955* (8.960-7.786) +7.786*1.890} /2=10.266355			
-12	{5.383* (9.450-8.275) +8.275*1.939} /2=11.185125			
-13	{4.053* (6.850-6.064) +6.064*1.364} /2= 5.728477			
-14	{5.242* (9.140-8.026) +8.026*1.869} /2=10.420091			
	小　計			37.600048
				503.166702
	道路面積合計			503.16 ㎡

・表示内容は指定申請時のものであり、現況と相違している場合があります。
・実際の幅員、延長が指定と異なる場合、復元等が必要となりますので、
窓口でご相談ください。
・指定区域の一部が廃止済の場合がありますので、ご注意ください。