

・表示内容は指定申請時のものであり、現況と相違している場合があります。
・実際の幅員、延長が指定と異なる場合、復元等が必要となりますので、
窓口でご相談ください。
・指定区域の一部が廃止済の場合がありますので、ご注意ください。

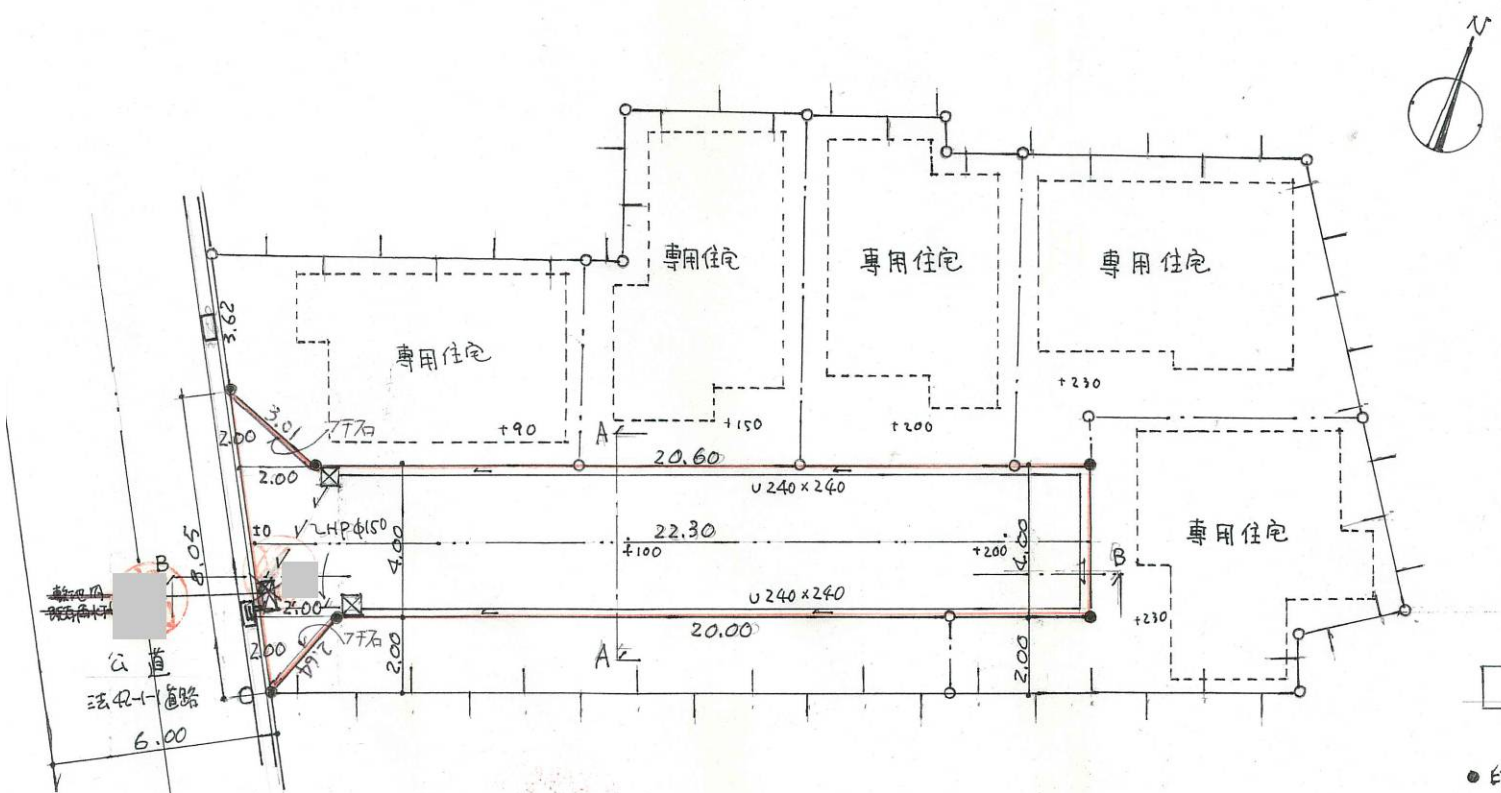


平面図 S=1/200

●印 各所 境界プレート

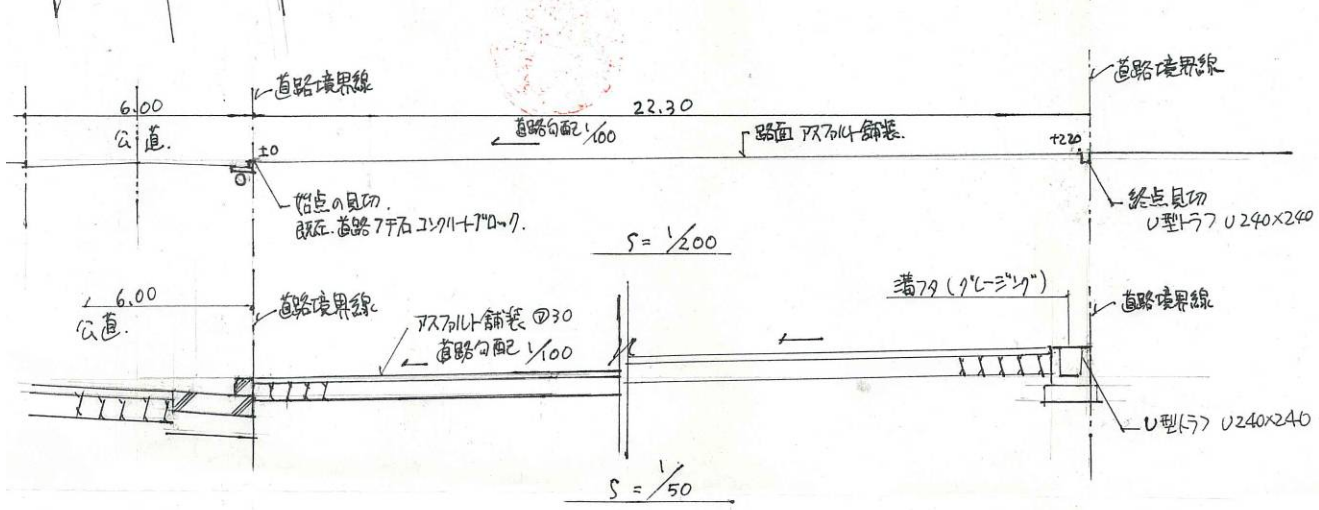

B-B 断面図



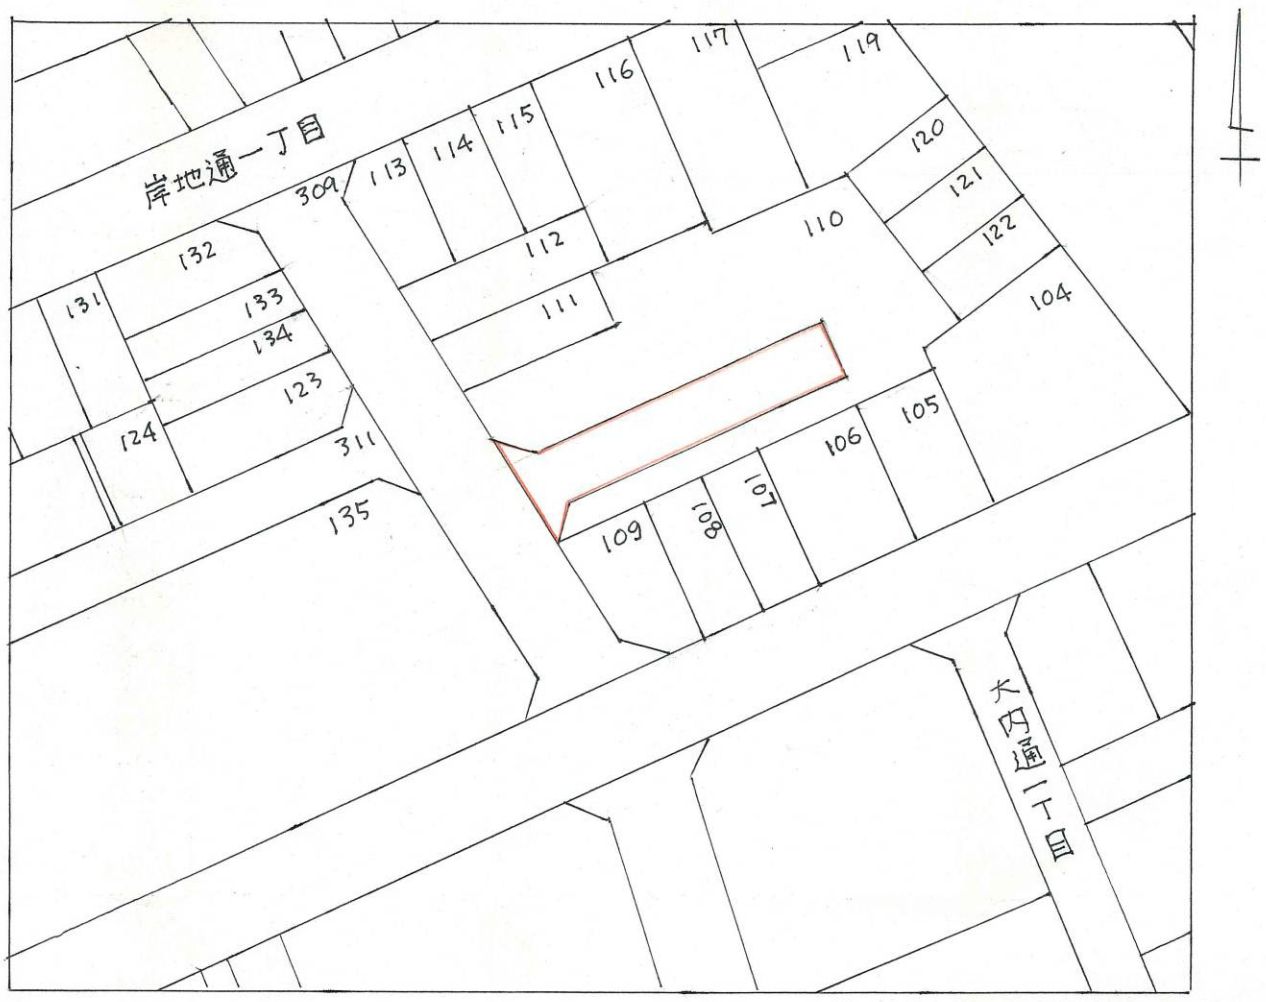

字限図

・転写場所 神戸地方法務局 複写機による転写
・転写日時 平成15年2月6日

神戸市灘区篠原南町2丁目2番19号
株式会社 山ノ手開発

・表示内容は指定申請時のものであり、現況と相違している場合があります。
・実際の幅員、延長が指定と異なる場合、復元等が必要となりますので、
窓口でご相談ください。
・指定区域の一部が廃止済の場合がありますので、ご注意ください。