
[位置指定]H14-053-3

神戸市灘区岸地通一丁目１１０番

分筆予定図　縮尺１：１００

・表示内容は指定申請時のものであり、現況と相違している場合があります。
・実際の幅員、延長が指定と異なる場合、復元等が必要となりますので、窓口でご相談ください。
・指定区域の一部が廃止済の場合がありますので、ご注意ください。

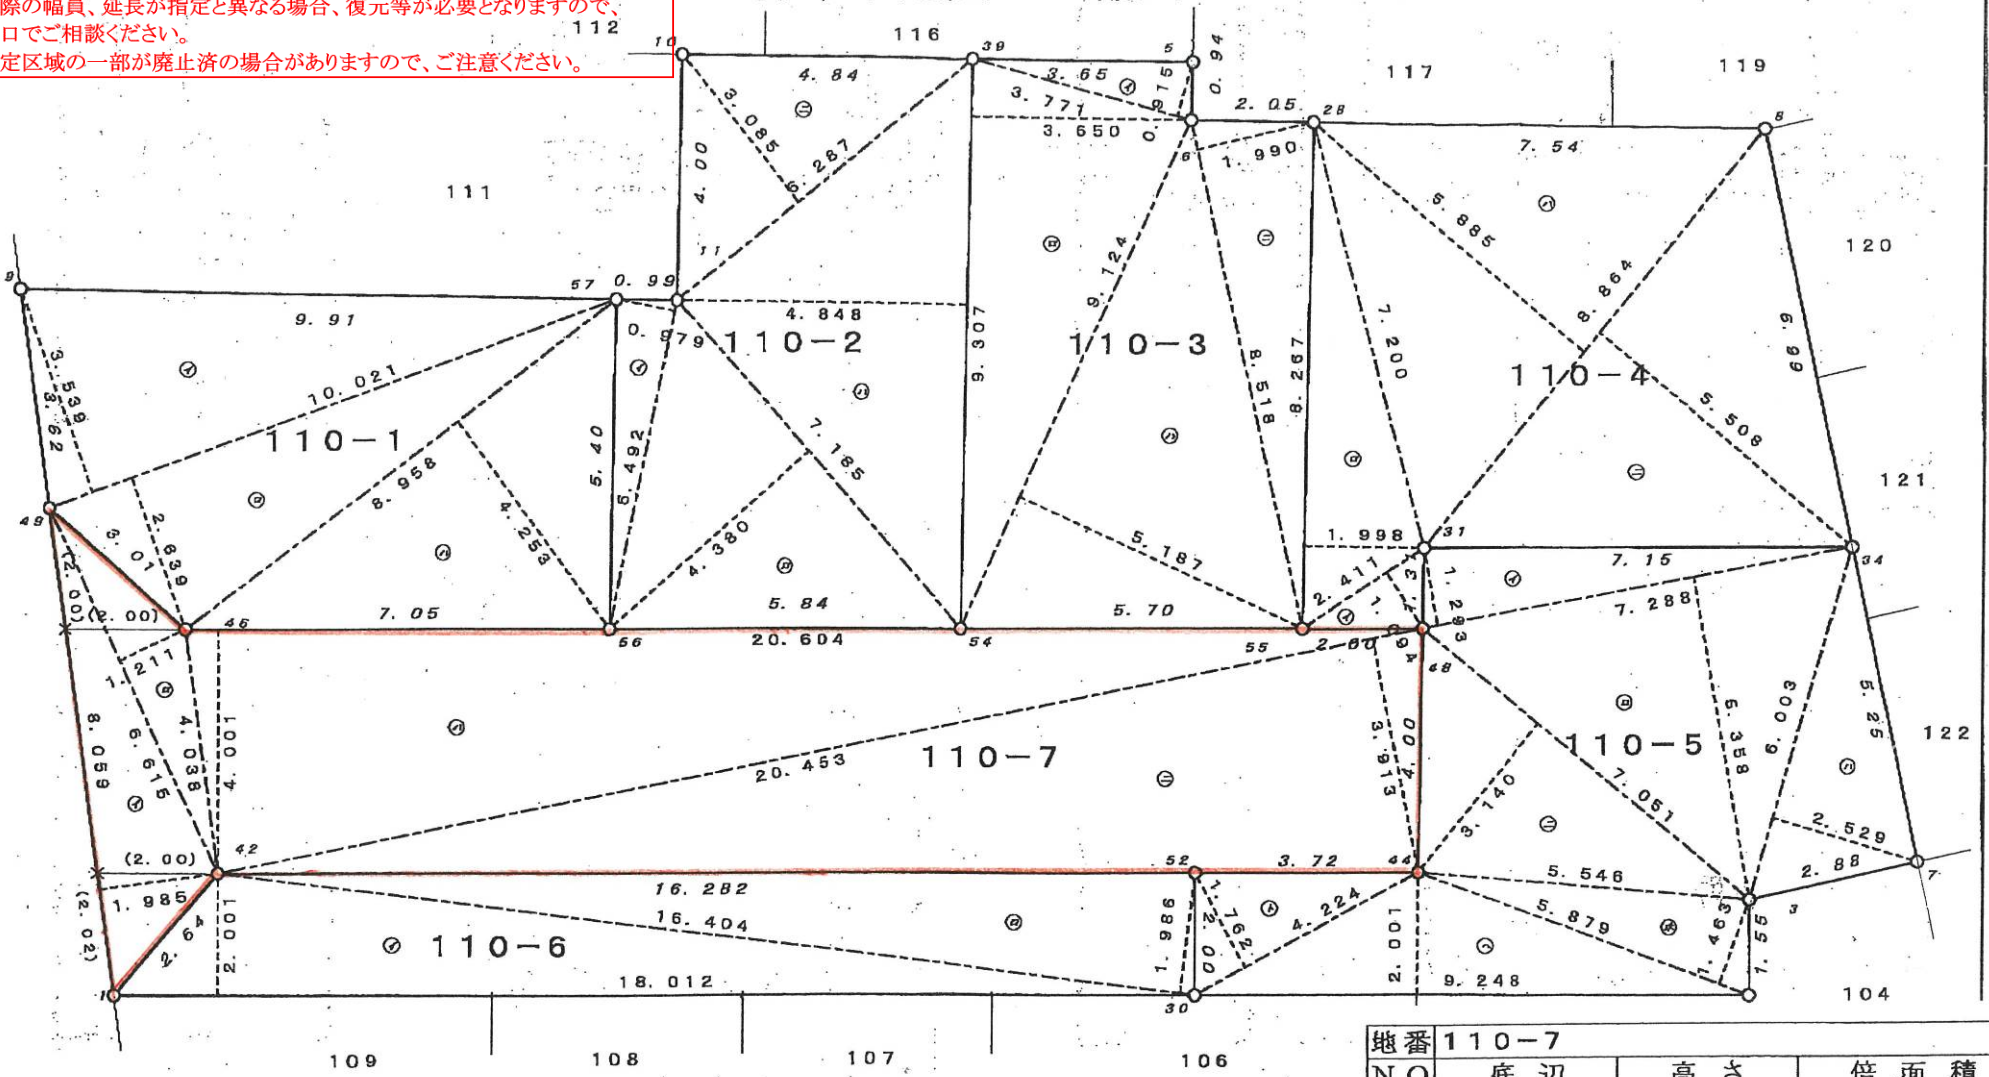

地番	１１０－７			
NO	底　辺		高　さ	倍　面　積
イ	8. 059	×	1. 985 ＝	15. 997115
ロ	6. 615	×	1. 211 ＝	8. 010765
ハ	20. 604	×	4. 001 ＝	82. 436604
ニ	20. 453	×	3. 913 ＝	80. 032589
			合計	186. 477073
			面積	93. 2385366
			地積	93. 23 ㎡
			坪数	28. 20 坪

・表示内容は指定申請時のものであり、現況と相違している場合があります。
・実際の幅員、延長が指定と異なる場合、復元等が必要となりますので、窓口でご相談ください。
・指定区域の一部が廃止済の場合がありますので、ご注意ください。

15. 1. 31