
・表示内容は指定申請時のものであり、現況と相違している場合があります。
・実際の幅員、延長が指定と異なる場合、復元等が必要となりますので、
窓口でご相談ください。
・指定区域の一部が廃止済の場合がありますので、ご注意ください。

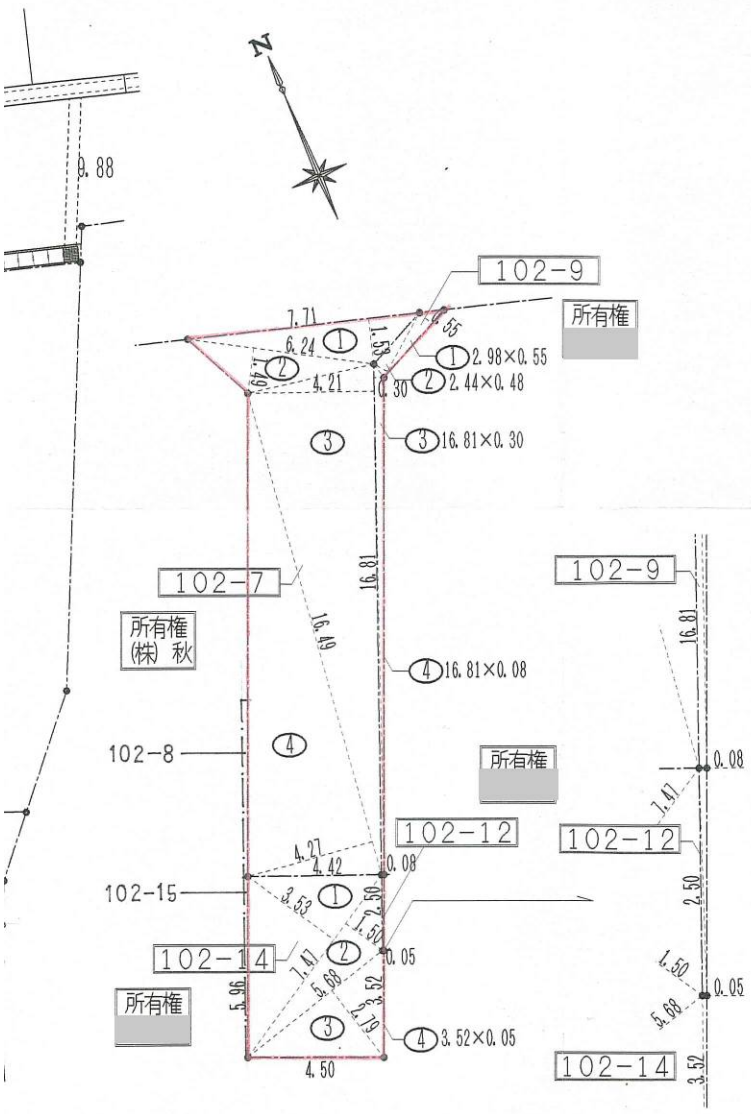

求積図　S=1:250

道路　102-7

番号	底辺	高さ	倍面積	面積
1	7.71	1.53	11.7963	5.89815
2	6.24	1.49	9.2976	4.6488
3	16.81	4.21	70.7701	35.38505
4	16.49	4.27	70.4123	35.20615
合計				81.13815
敷地面積				81.13

道路　102-9

番号	底辺	高さ	倍面積	面積
1	2.98	0.55	1.6390	0.8195
2	2.44	0.48	1.1712	0.5856
3	16.81	0.30	5.0430	2.5215
4	16.81	0.08	1.3448	0.6724
合計				4.5990
敷地面積				4.59


道路　102-12

番号	底辺	高さ	倍面積	面積
1	2.50	0.08	0.2000	0.1000
2	2.50	0.05	0.1250	0.0625
合計				0.1625
敷地面積				0.16


道路　102-14

番号	底辺	高さ	倍面積	面積
1	7.47	3.53	26.3691	13.18455
2	7.47	1.50	11.2050	5.6025
3	5.68	2.79	15.8472	7.9236
4	3.52	0.05	0.1760	0.088
合計				26.79865
敷地面積				26.79


合計　81.13+4.59+0.16+26.79=112.67m²

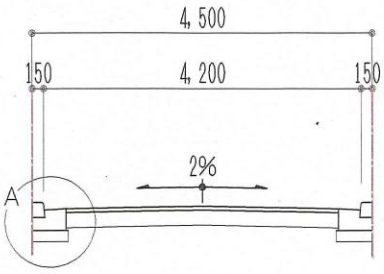


X－X’ 断面図　S=1:100

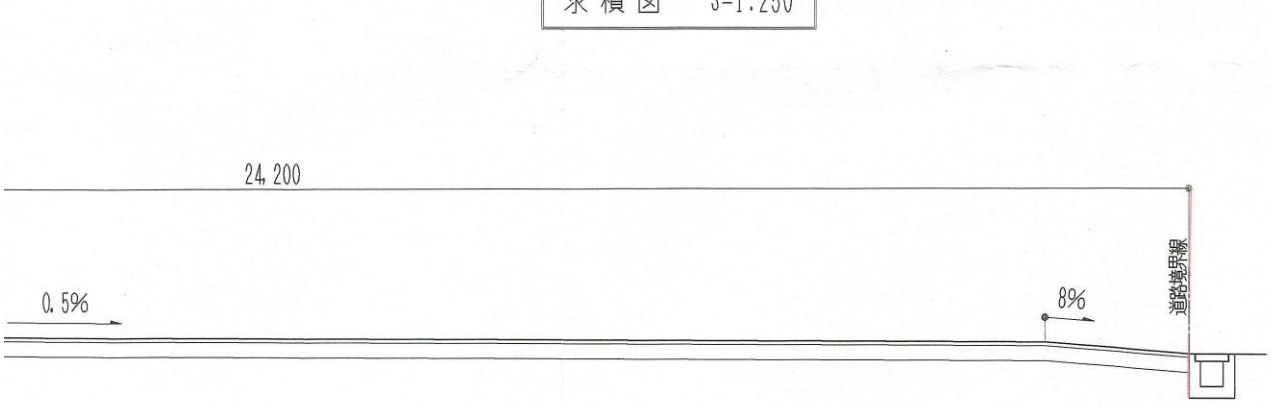

Y－Y’ 断面図　S=1:100

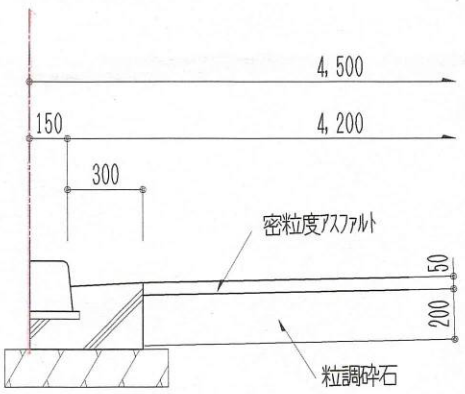

A 部詳細図　S=1:30

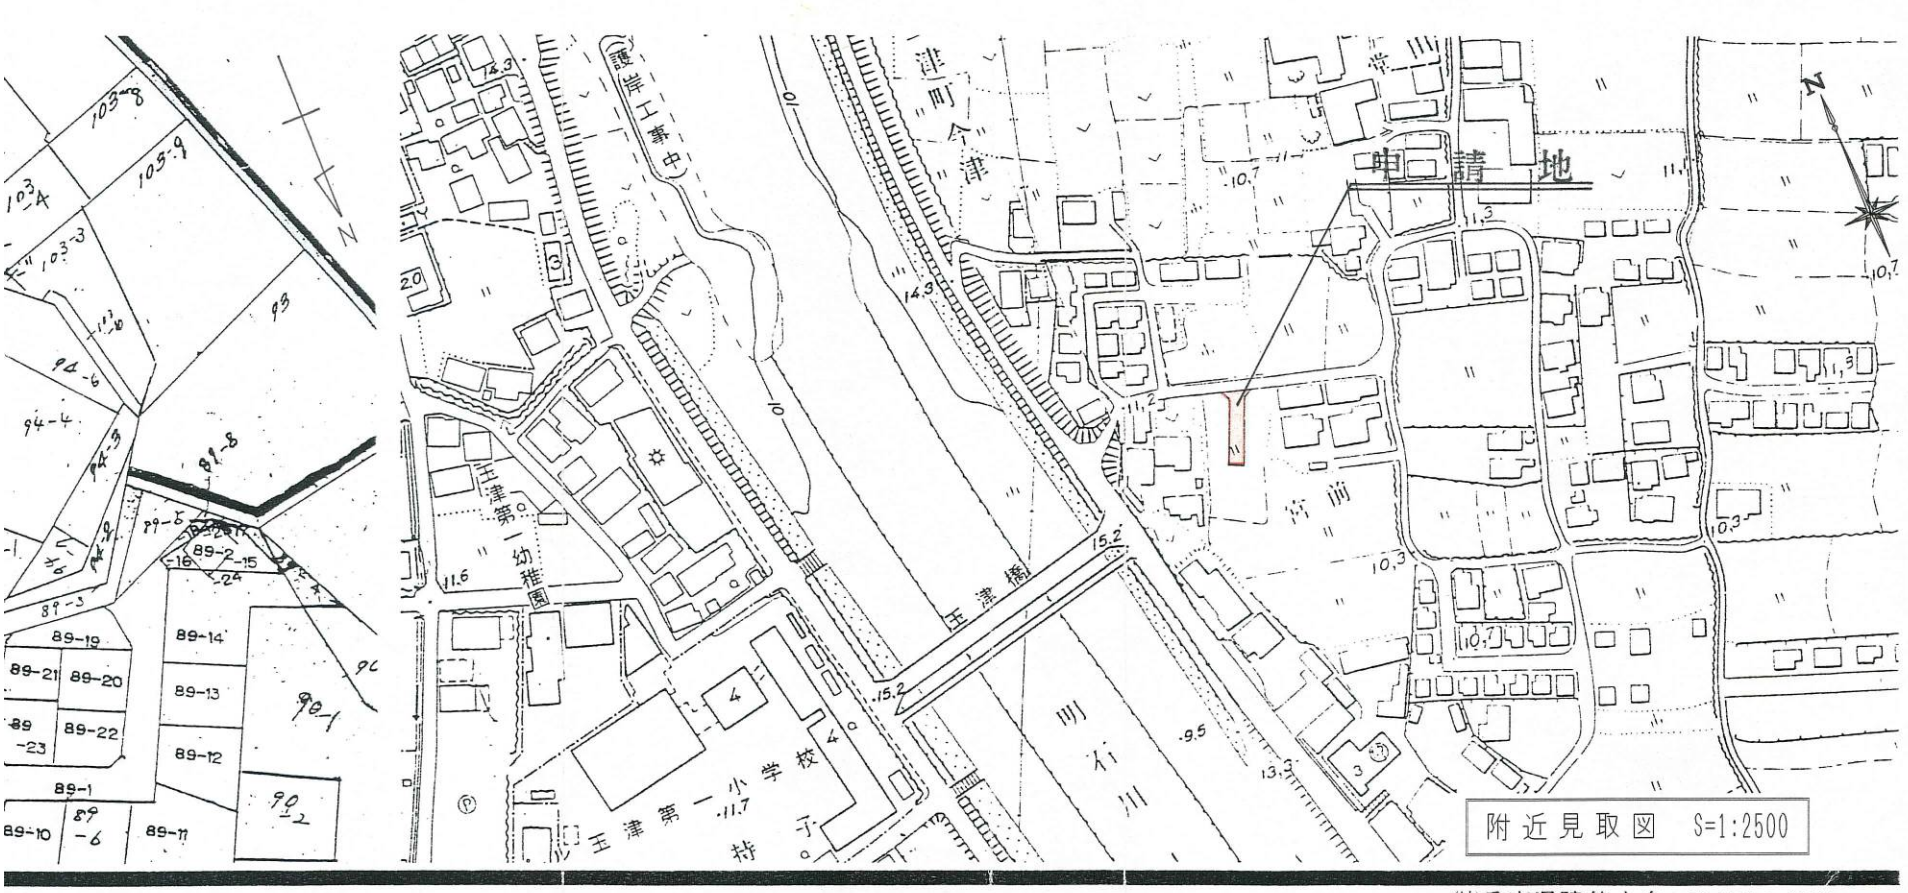

附近見取図　S=1:2500

・表示内容は指定申請時のものであり、現況と相違している場合があります。
・実際の幅員、延長が指定と異なる場合、復元等が必要となりますので、
窓口でご相談ください。
・指定区域の一部が廃止済の場合がありますので、ご注意ください。