

| | | |
|---------|---------|---------|
| 66-2-02 | 66-2-03 | 66-2-04 |
| 66-2-07 | 66-2-08 | 66-2-09 |
| 66-2-12 | 66-2-13 | 66-2-14 |

●この図面は、道路の位置・経路・区域や、境界の証明・権利を主張するものではありませんので、実際の官民境界については、別途調査が必要な場合もあります。
●地形図や地物等は参考で重ていますので現地との相違があります。
●年2回の更新のため、閲覧時の情報と現地の状況が、異なることがあります。
※以上のことを留意し、参考資料として扱ってください。
本データの利用によって発生した直接又は間接の損失、損害等について、神戸市は一切の責任を負いません。


道路台帳平面図

●この図面は、道路の位置・経路・区域や、境界の証明・権利を主張するものではありませんので、実際の官民境界については、別途調査が必要な場合もあります。
●地形図や地物等は参考で重ていますので現地との相違があります。
●年2回の更新のため、閲覧時の情報と現地の状況が、異なることがあります。
※以上のことを留意し、参考資料として扱ってください。
本データの利用によって発生した直接又は間接の損失、損害等について、神戸市は一切の責任を負いません。

| | | |
|---------|---------|---------|
| 66-2-02 | 66-2-03 | 66-2-04 |
| 66-2-07 | 66-2-08 | 66-2-09 |
| 66-2-12 | 66-2-13 | 66-2-14 |

R2年度更新
(令和2年10月31日現在)

66-2-08

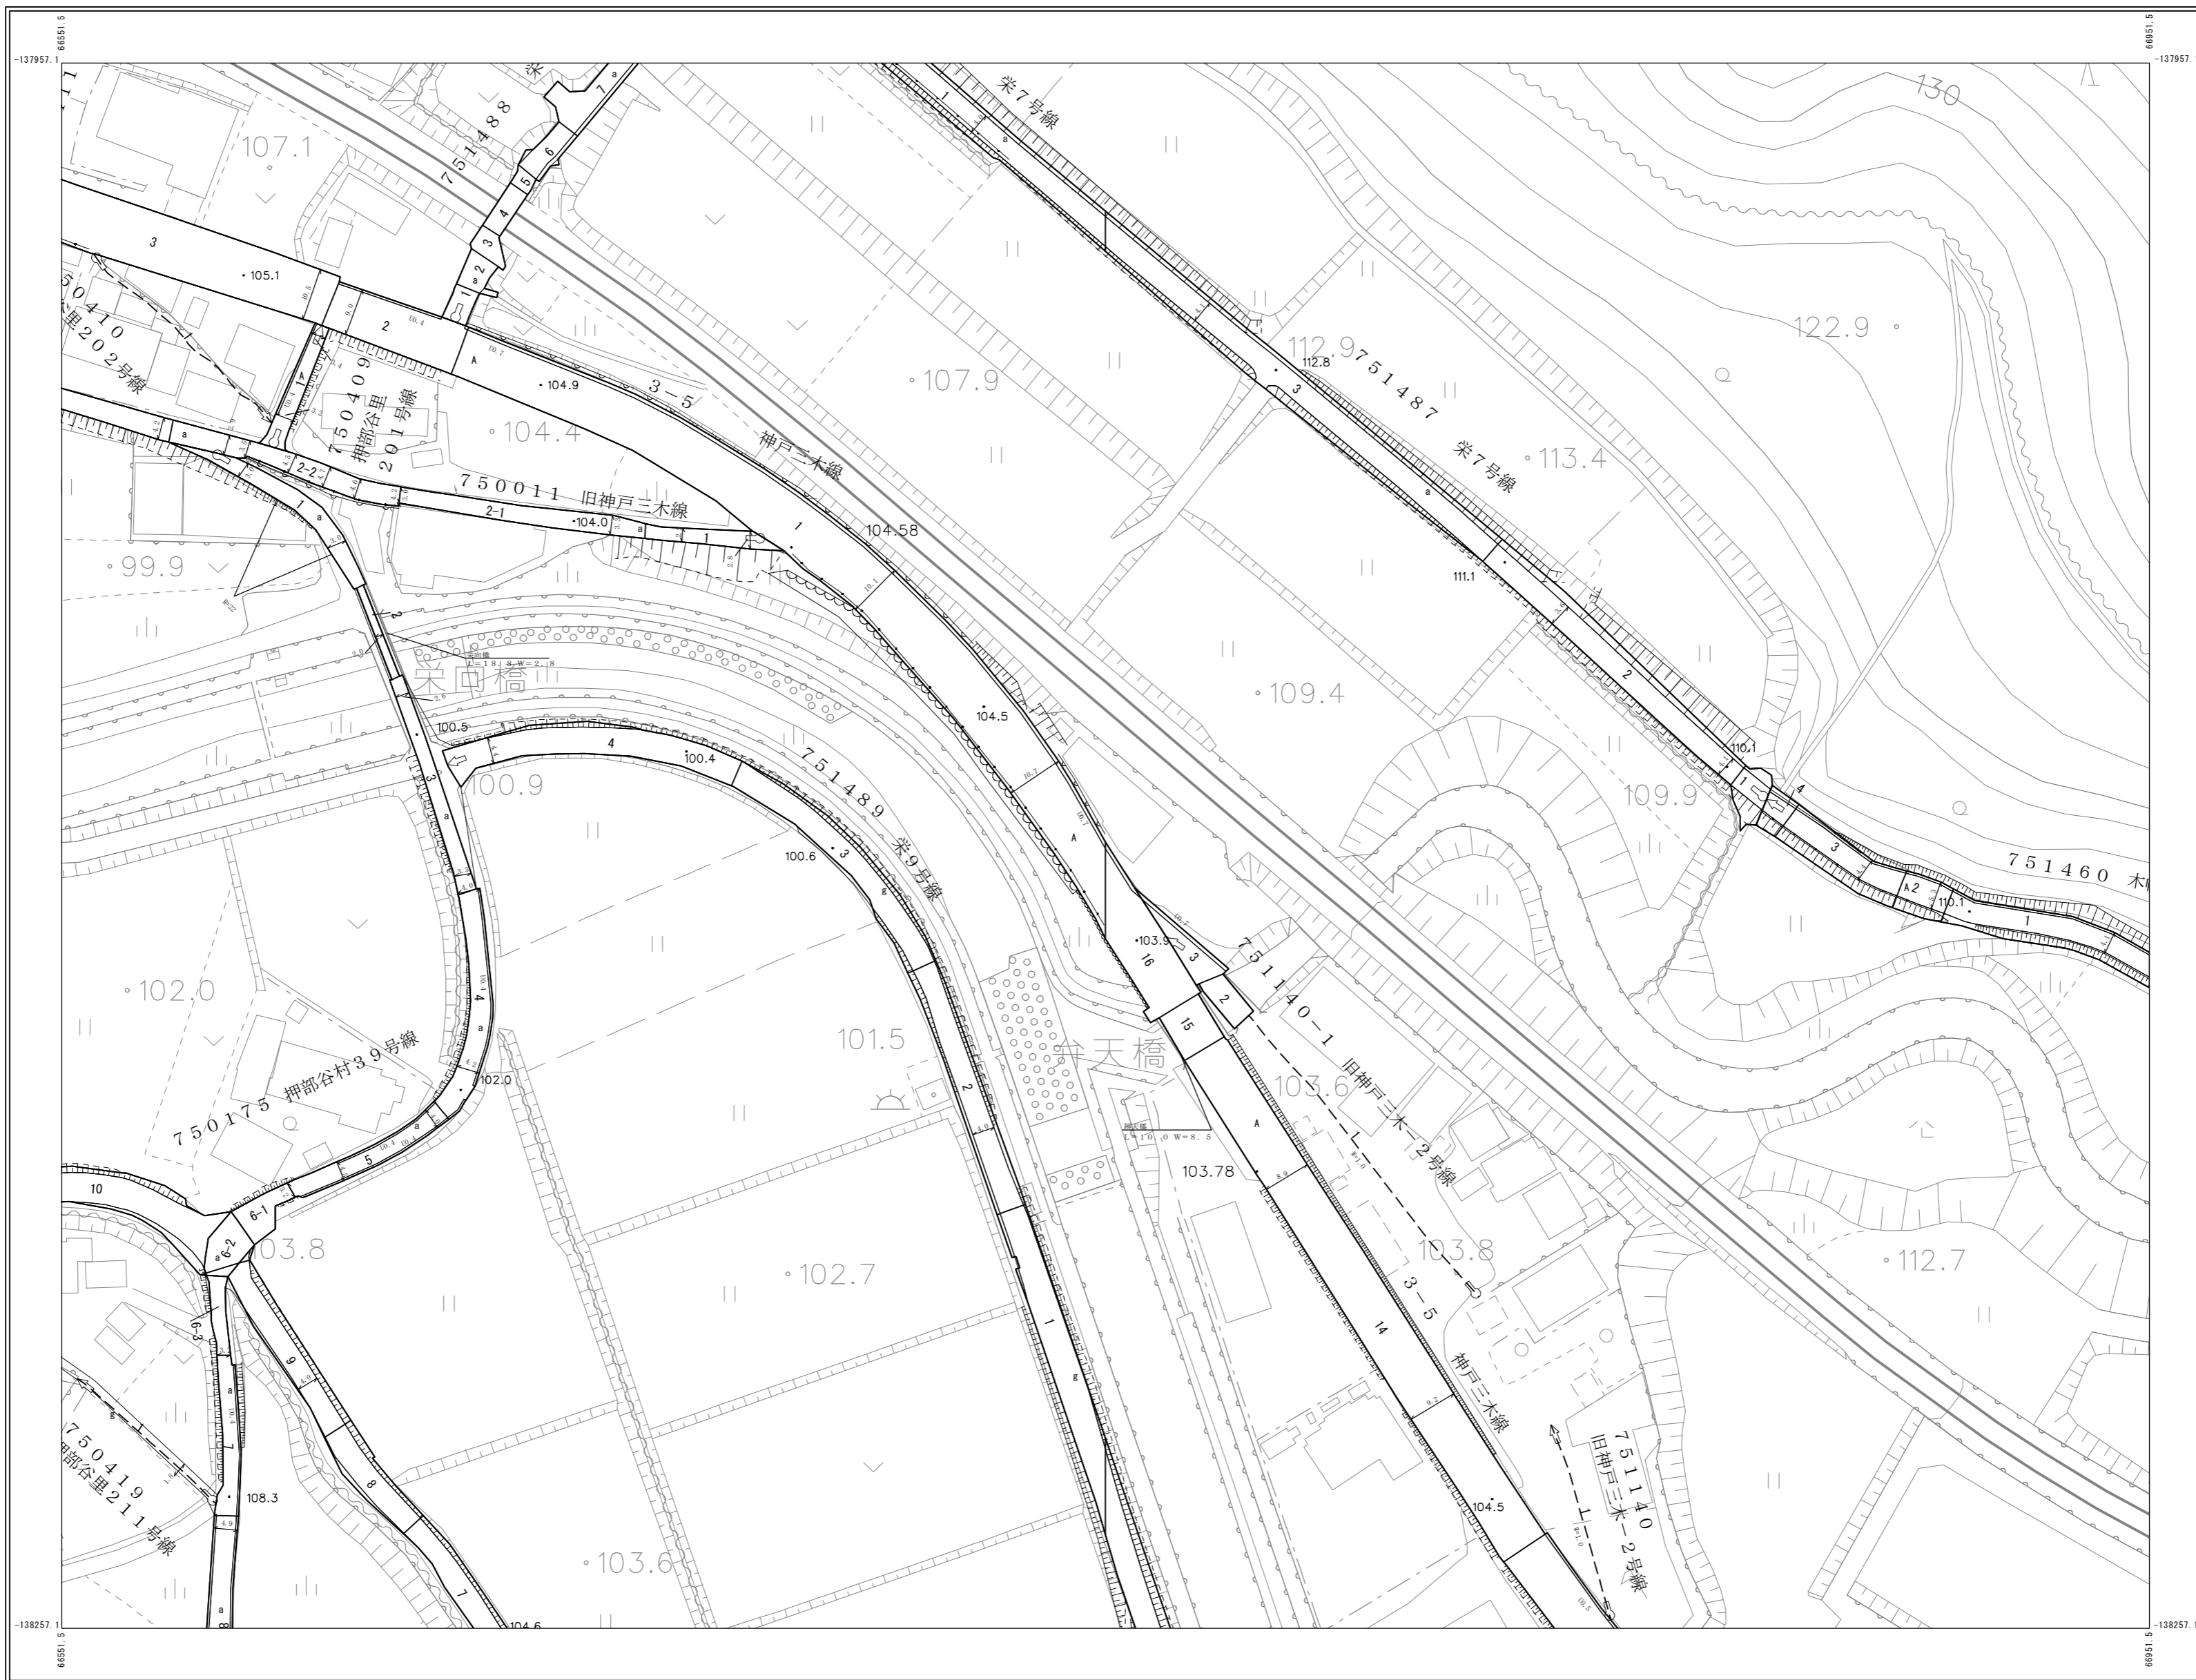

66-2-08

| | | |
|---------|---------|---------|
| 66-2-02 | 66-2-03 | 66-2-04 |
| 66-2-07 | 66-2-08 | 66-2-09 |
| 66-2-12 | 66-2-13 | 66-2-14 |

●この図面は、道路の位置・経路・区域や、境界の証明・権利を主張するものではありませんので、実際の官民境界については、別途調査が必要な場合もあります。
●地形図や地物等は参考で重ていますので現地との相違があります。
●年2回の更新のため、閲覧時の情報と現地の状況が、異なることがあります。
※以上のことを留意し、参考資料として扱ってください。
本データの利用によって発生した直接又は間接の損失、損害等について、神戸市は一切の責任を負いません。

1:1000
0 10 20 50 m

●この図面は、道路の位置・経路・区域や、境界の証明・権利を主張するものではありませんので、実際の官民境界については、別途調査が必要な場合もあります。
●地形図や地物等は参考で重ていますので現地との相違があります。
●年2回の更新のため、閲覧時の情報と現地の状況が、異なることがあります。
※以上のことを留意し、参考資料として扱ってください。
本データの利用によって発生した直接又は間接の損失、損害等について、神戸市は一切の責任を負いません。

| | | |
|---------|---------|---------|
| 66-2-02 | 66-2-03 | 66-2-04 |
| 66-2-07 | 66-2-08 | 66-2-09 |
| 66-2-12 | 66-2-13 | 66-2-14 |

この測量成果は、国土地理院長の取旨をうけて得たものである
(測量番号) 令2測公 第39号

66-2-08

神戸市建設局