98-3-05	98-4-01	98-4-02
98-3-10	98-4-06	98-4-07
98-3-15	98-4-11	98-4-12

●この図面は、道路の位置・経路・区域や、境界の証明・権利を主張するものではありませんので、実際の官民境界については、別途調査が必要な場合もあります。
●地形図や地物等は参考で重ねていますので現地との相違があります。
●年２回の更新のため、閲覧時の情報と現地の状況が、異なることがあります。
※以上のことを留意し、参考資料として扱ってください。
本データの利用によって発生した直接又は間接の損失、損害等について、神戸市は一切の責任を負いません。

道路台帳平面図

●この図面は、道路の位置・経路・区域や、境界の証明・権利を主張するものではありませんので、実際の官民境界については、別途調査が必要な場合もあります。
●地形図や地物等は参考で重ねていますので現地との相違があります。
●年２回の更新のため、閲覧時の情報と現地の状況が、異なることがあります。
※以上のことを留意し、参考資料として扱ってください。
本データの利用によって発生した直接又は間接の損失、損害等について、神戸市は一切の責任を負いません。

98-3-05	98-4-01	98-4-02
98-3-10	98-4-06	98-4-07
98-3-15	98-4-11	98-4-12

R2年度更新
（令和2年10月31日現在）

98-4-06

98-4-06

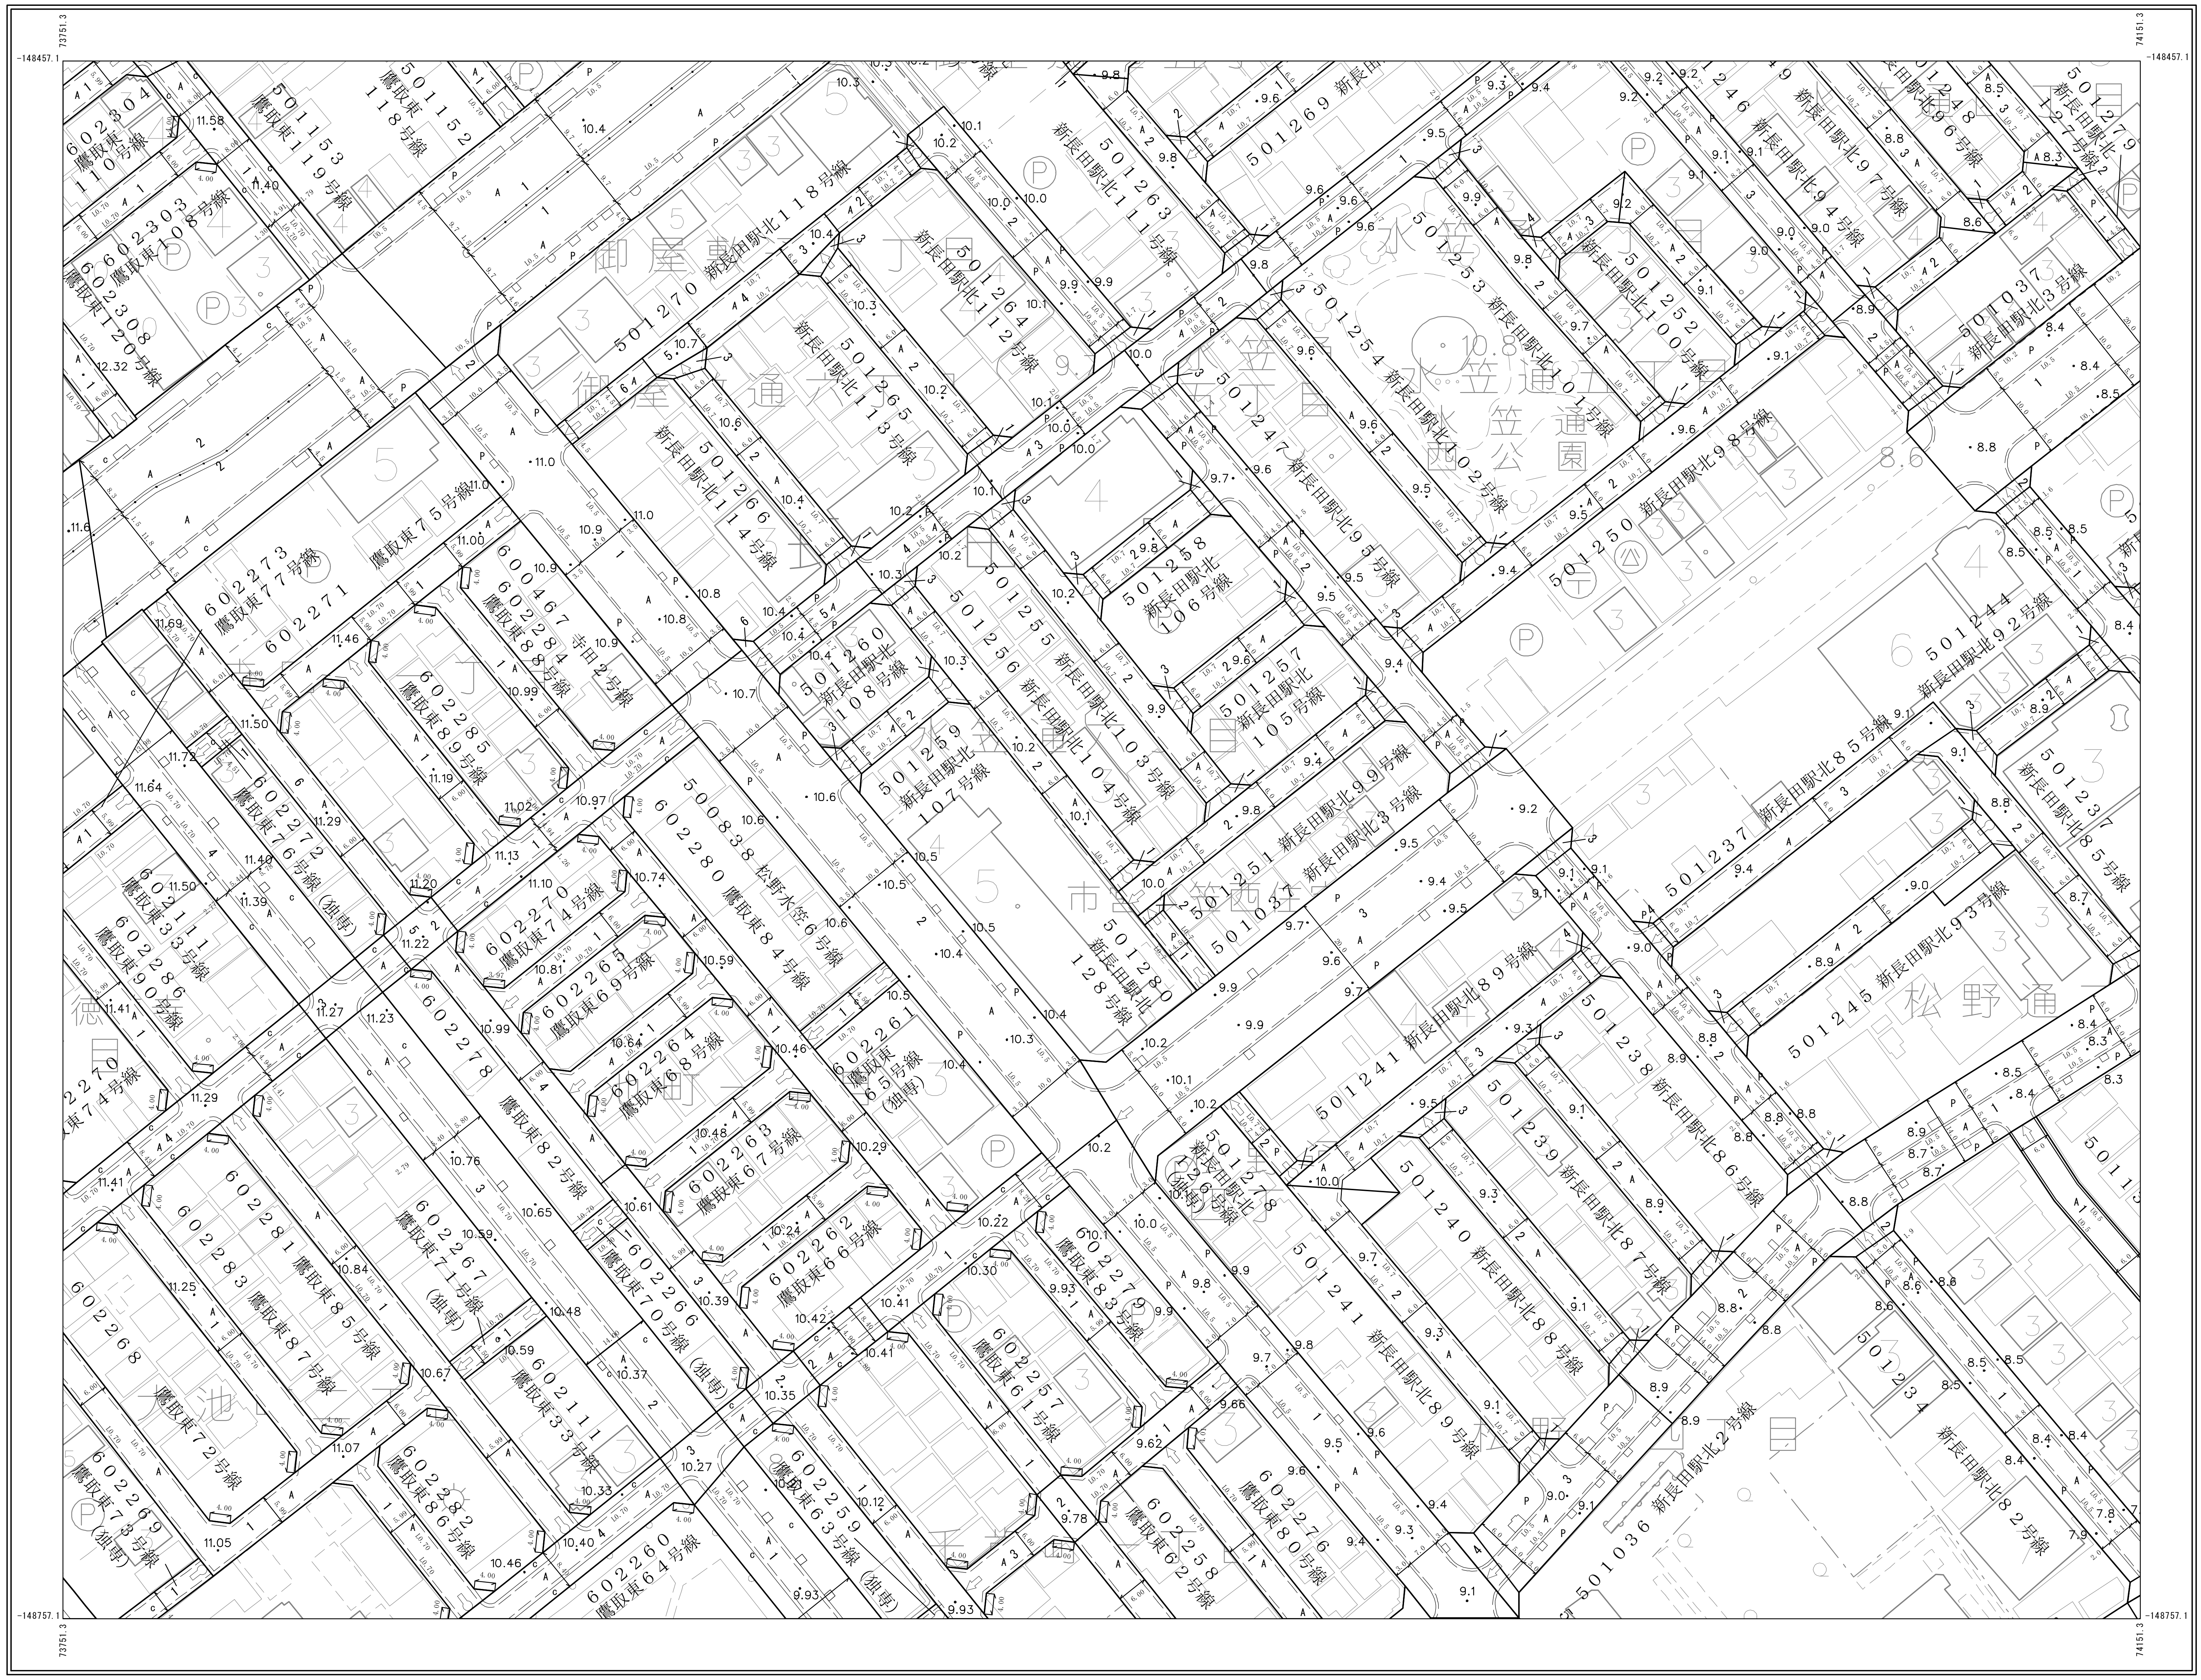
-148457.1
73751.3
74151.3
-148757.1
御屋敷通一丁目
水笠通五丁目
水笠西公園
松野通
602304 鷹取東110号線
602303 鷹取東108号線
602308 鷹取東120号線
501153 鷹取東119号線
501152 鷹取東118号線
501270 新長田駅北118号線
501263 新長田駅北111号線
501269 新長田駅北117号線
501264 新長田駅北112号線
501265 新長田駅北113号線
501266 新長田駅北114号線
501253 新長田駅北102号線
501254
501252 新長田駅北100号線
新長田駅北101号線
501247 新長田駅北95号線
501250 新長田駅北98号線
501248 新長田駅北96号線
新長田駅北97号線
新長田駅北94号線
501279 新長田駅北127号線
501037 新長田駅北3号線
501258 新長田駅北106号線
501257 新長田駅北105号線
501255
501256 新長田駅北103号線
新長田駅北104号線
501260 新長田駅北108号線
501259 新長田駅北107号線
501251 新長田駅北99号線
501280 新長田駅北128号線
501244 新長田駅北92号線
501237 新長田駅北85号線
501245 新長田駅北93号線
501241 新長田駅北89号線
501238 新長田駅北86号線
501239 新長田駅北87号線
501240 新長田駅北88号線
501276 新長田駅北124号線（独専）
501234 新長田駅北82号線
501036 新長田駅北2号線
602273 鷹取東77号線
602271 鷹取東75号線
600467 寺田2号線
602284 鷹取東88号線
602285 鷹取東89号線
602272 鷹取東76号線（独専）
602286 鷹取東90号線
602270 鷹取東74号線
602265 鷹取東69号線
602264 鷹取東68号線
602263 鷹取東67号線
602280 鷹取東84号線
500838 松野水笠6号線
602261 鷹取東65号線（独専）
602278 鷹取東82号線
602281 鷹取東85号線
602283 鷹取東87号線
602267 鷹取東71号線（独専）
602266 鷹取東70号線（独専）
602262 鷹取東66号線
602279 鷹取東83号線
602257 鷹取東61号線
602268 鷹取東72号線
602269 鷹取東73号線（独専）
602282 鷹取東86号線
602111 鷹取東33号線
602259 鷹取東63号線（独専）
602260 鷹取東64号線
602258 鷹取東62号線
602276 鷹取東80号線

国際航業株式会社調製

神戸市建設局

98-4-06

1:1000
0 10 20 50 m

98-4-06

98-3-05	98-4-01	98-4-02
98-3-10	98-4-06	98-4-07
98-3-15	98-4-11	98-4-12

●この図面は、道路の位置・経路・区域や、境界の証明・権利を主張するものではありませんので、実際の官民境界については、別途調査が必要な場合もあります。
●地形図や地物等は参考で重ねていますので現地との相違があります。
●年２回の更新のため、閲覧時の情報と現地の状況が、異なることがあります。
※以上のことを留意し、参考資料として扱ってください。
本データの利用によって発生した直接又は間接の損失、損害等について、神戸市は一切の責任を負いません。

●この図面は、道路の位置・経路・区域や、境界の証明・権利を主張するものではありませんので、実際の官民境界については、別途調査が必要な場合もあります。
●地形図や地物等は参考で重ねていますので現地との相違があります。
●年２回の更新のため、閲覧時の情報と現地の状況が、異なることがあります。
※以上のことを留意し、参考資料として扱ってください。
本データの利用によって発生した直接又は間接の損失、損害等について、神戸市は一切の責任を負いません。

98-3-05	98-4-01	98-4-02
98-3-10	98-4-06	98-4-07
98-3-15	98-4-11	98-4-12

この測量成果は、国土地理院長の助言をうけて得たものである
(助言番号)　令2近公 第30号